
MURO RINFORZO COSTIERO
- Foto -




MURO RINFORZO COSTIERO
- Architettonico -

Sezione Scala 1:25

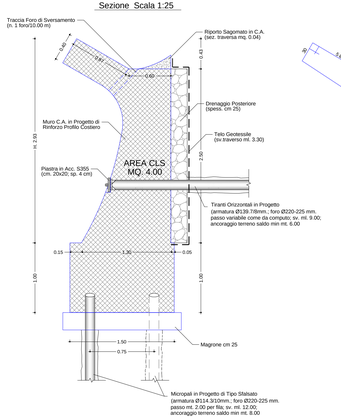


MURO RINFORZO COSTIERO
- Armature -

Sezione Scala 1:25

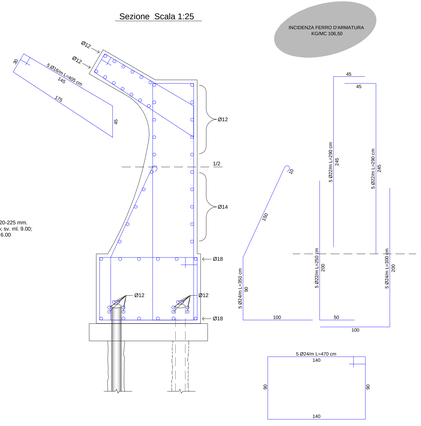


MURO RINFORZO COSTIERO
- Armature -

SCHEMA PLANIMETRICO DISPOSIZIONE FERRI SU TESTA MICROPALI
SCALA 1/50

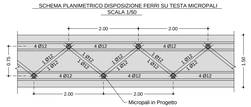


PANNELLI IN FUNE D'ACCIAIO INOX

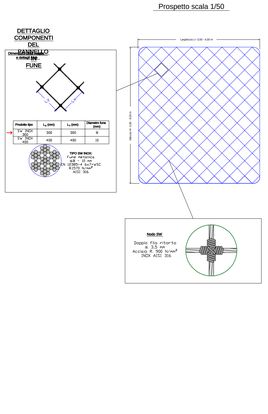

RAFFORZ. CORTICALE SU RETI A TERRA

Prospetto Rettificato scala 1/100

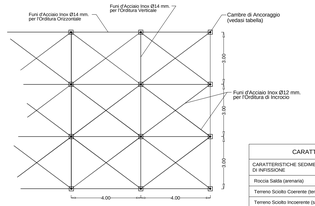


CARATTERISTICHE CAMBRE DI ANCORAGGIO


CARATTERISTICHE SEDIME DI IMPOSIZIONE	Ø FORO	ARMATURA (Gitter ALLIS STONE)	PROFONDITA' CAMBRA
Roccia Salda (arenaria)	80 mm.	18 mm.	mt. 1.00
Terreno Sciolto Coerente (terreni plastici)			mt. 5.50
Terreno Sciolto Incoerente (sabbie e ghiaie)			mt. 3.00

DETTAGLIO ELEMENTI CONSOLIDATIVI


Rappr. Assonometrica

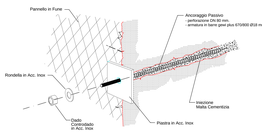

Sezione Tipo scala 1/100

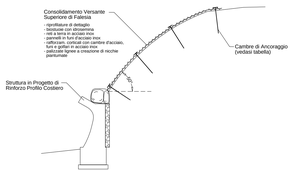


Partic. Ancoraggio

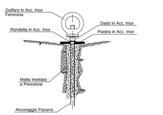


MURO RINFORZO COSTIERO
- Schema Stratigrafie -

Sezione Scala 1:50

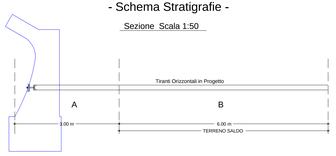

PALIZZATA LIGNEA

Sezione Trasversale Scala 1/25

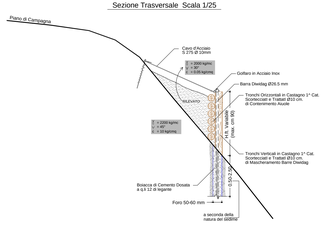


Schema 3D Palizzate




POZZETTO TIPO A

RACCOLTA ACQUE METEO

Pianta scala 1/25

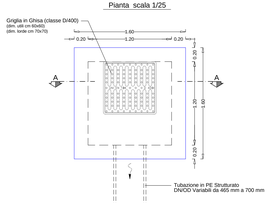


Sezione A-A scala 1/25

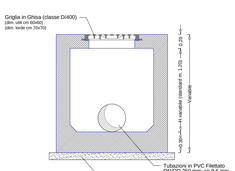


T R I N C E A D R E N A N T E - Tipo Gabbiodren

RACCOLTA ACQUE METEO

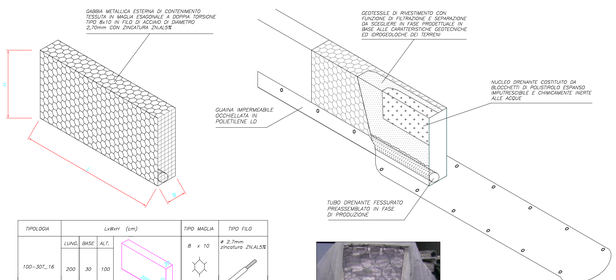


TIPOLOGIA	Lx4mm (cm)			TIPO MAGLIA	TIPO FILO
	LUNG.	BASE	ALT.		
100-30T_16	200	30	100	8 x 10	# 2.7mm zincatura ZN/ALS/E
75-50T_16	200	50	75	8 x 10	# 2.7mm zincatura ZN/ALS/E
50-30T_16	200	30	50	8 x 10	# 2.7mm zincatura ZN/ALS/E

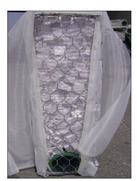


RECINZIONE METALLICA

Prospetto scala 1/50

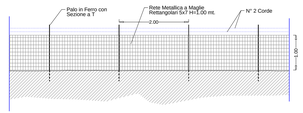

Sezione Trasversale scala 1/25

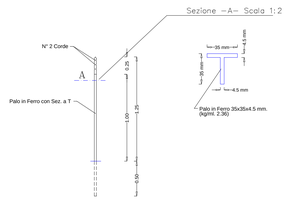

COMUNE DI SORSO

Provincia di Sassari

Servizio 2.2 - Lavori Pubblici, Espropriazioni,
Politiche Ambientali e Patrimonio
Via G. Carta s.n.c.

INTERVENTI URGENTI DI MESSA IN SICUREZZA DEL LITORALE DI MARRITZA. II^ TRANCHE

ELABORATO:

PARTICOLARI COSTRUTTIVI

Tavola 6

SCALA: Varie

DATA: Maggio 2020

PROGETTO DI FATTBILITA' TECNICA ED ECONOMICA

UFFICIO TECNICO
Servizio 2.2 - Lavori Pubblici, Espropriazioni, Politiche Ambientali e Patrimonio
Via G. Carta snc - 07037 SORSO (SS)
Tel. 079 3382352

Progettazione: Servizio 2.2. LL.PP.
Ing. Maurizio Longa

RESPONSABILE UNICO DEL PROCEDIMENTO
Geom. Gabriele Fachi