piroddi
marco
mario
21.01.2025
17:59:39
GMT+02:00

PROGETTO ESECUTIVO
- DECRETO LEGISLATIVO 31 MARZO 2023 N. 36 -
- Articolo 41 - Comma 8 -

COMUNE DI SORSO
▫ PROVINCIA DI SASSARI ▫

STUDIO TECNICO

R. T. P.
Ing. M.M. Piroddi
Ing. V.A. Piroddi
Geol. G. Piroddi
Geol. M. Pirarba

VIA GARIBALDI N° 7
08044 - JERZU -NU-
C.F. PRDMSM81A13B72
P.I. 01769970910

PROGETTO :

INTERVENTI DI MESSA IN SICUREZZA E DIFESA COSTIERA
DEL LITORALE DI MARRITZA.
OPERE DI COMPLETAMENTO TRATTO C.
CUP E14H21000000001 - CIG B1EA4C2C00

TAVOLA 3
Planimetria Limiti Demaniali

SCALA 1/250


DATA *Gennaio 2025*

COMMITTENTE
Comune di Sorso
R.d.P. Geom. Gabriele Falchi

PROGETTISTA
R.T.P. Piroddi (1) - Pirarba
Capogruppo: Ing. Marco M. Piroddi

PLANIMETRIA LIMITI DEMANIALI

SCALA 1/250

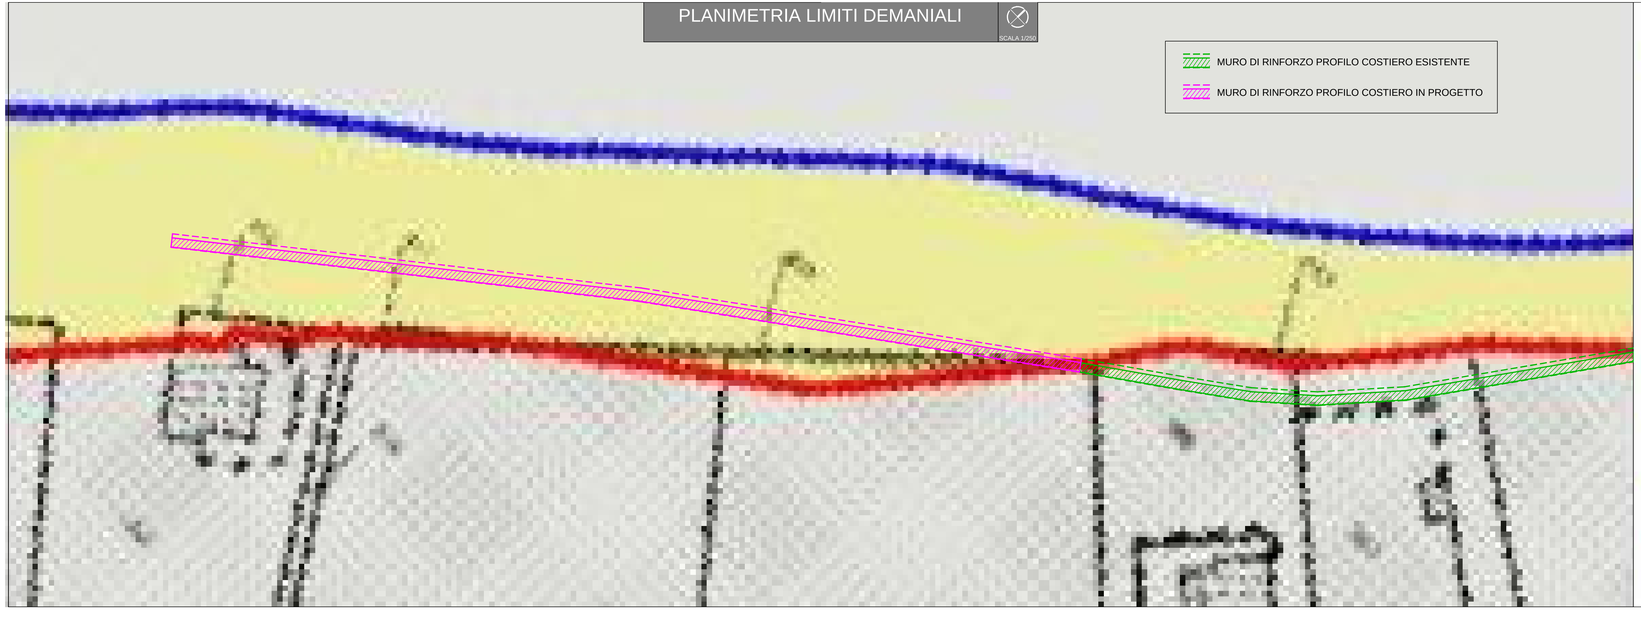

Demaniale

- Particella catastale demaniale
- Particella catastale non demaniale
- Area occupata da strada pubblica
- Area occupata da acqua pubblica
- Fabbricato Catastale demaniale (conforme) o fabbricato catastale non demaniale
- Manufatto demaniale non catastale (conforme)
- Fabbricato Catastale demaniale (non conforme) o manufatto demaniale non catastale (non conforme)
- Linea di costa
- Linea di costa di impianto
- Dividente Demaniale
- Dividente Demaniale di impianto