PIANO INTERRATO _ quota 21.50

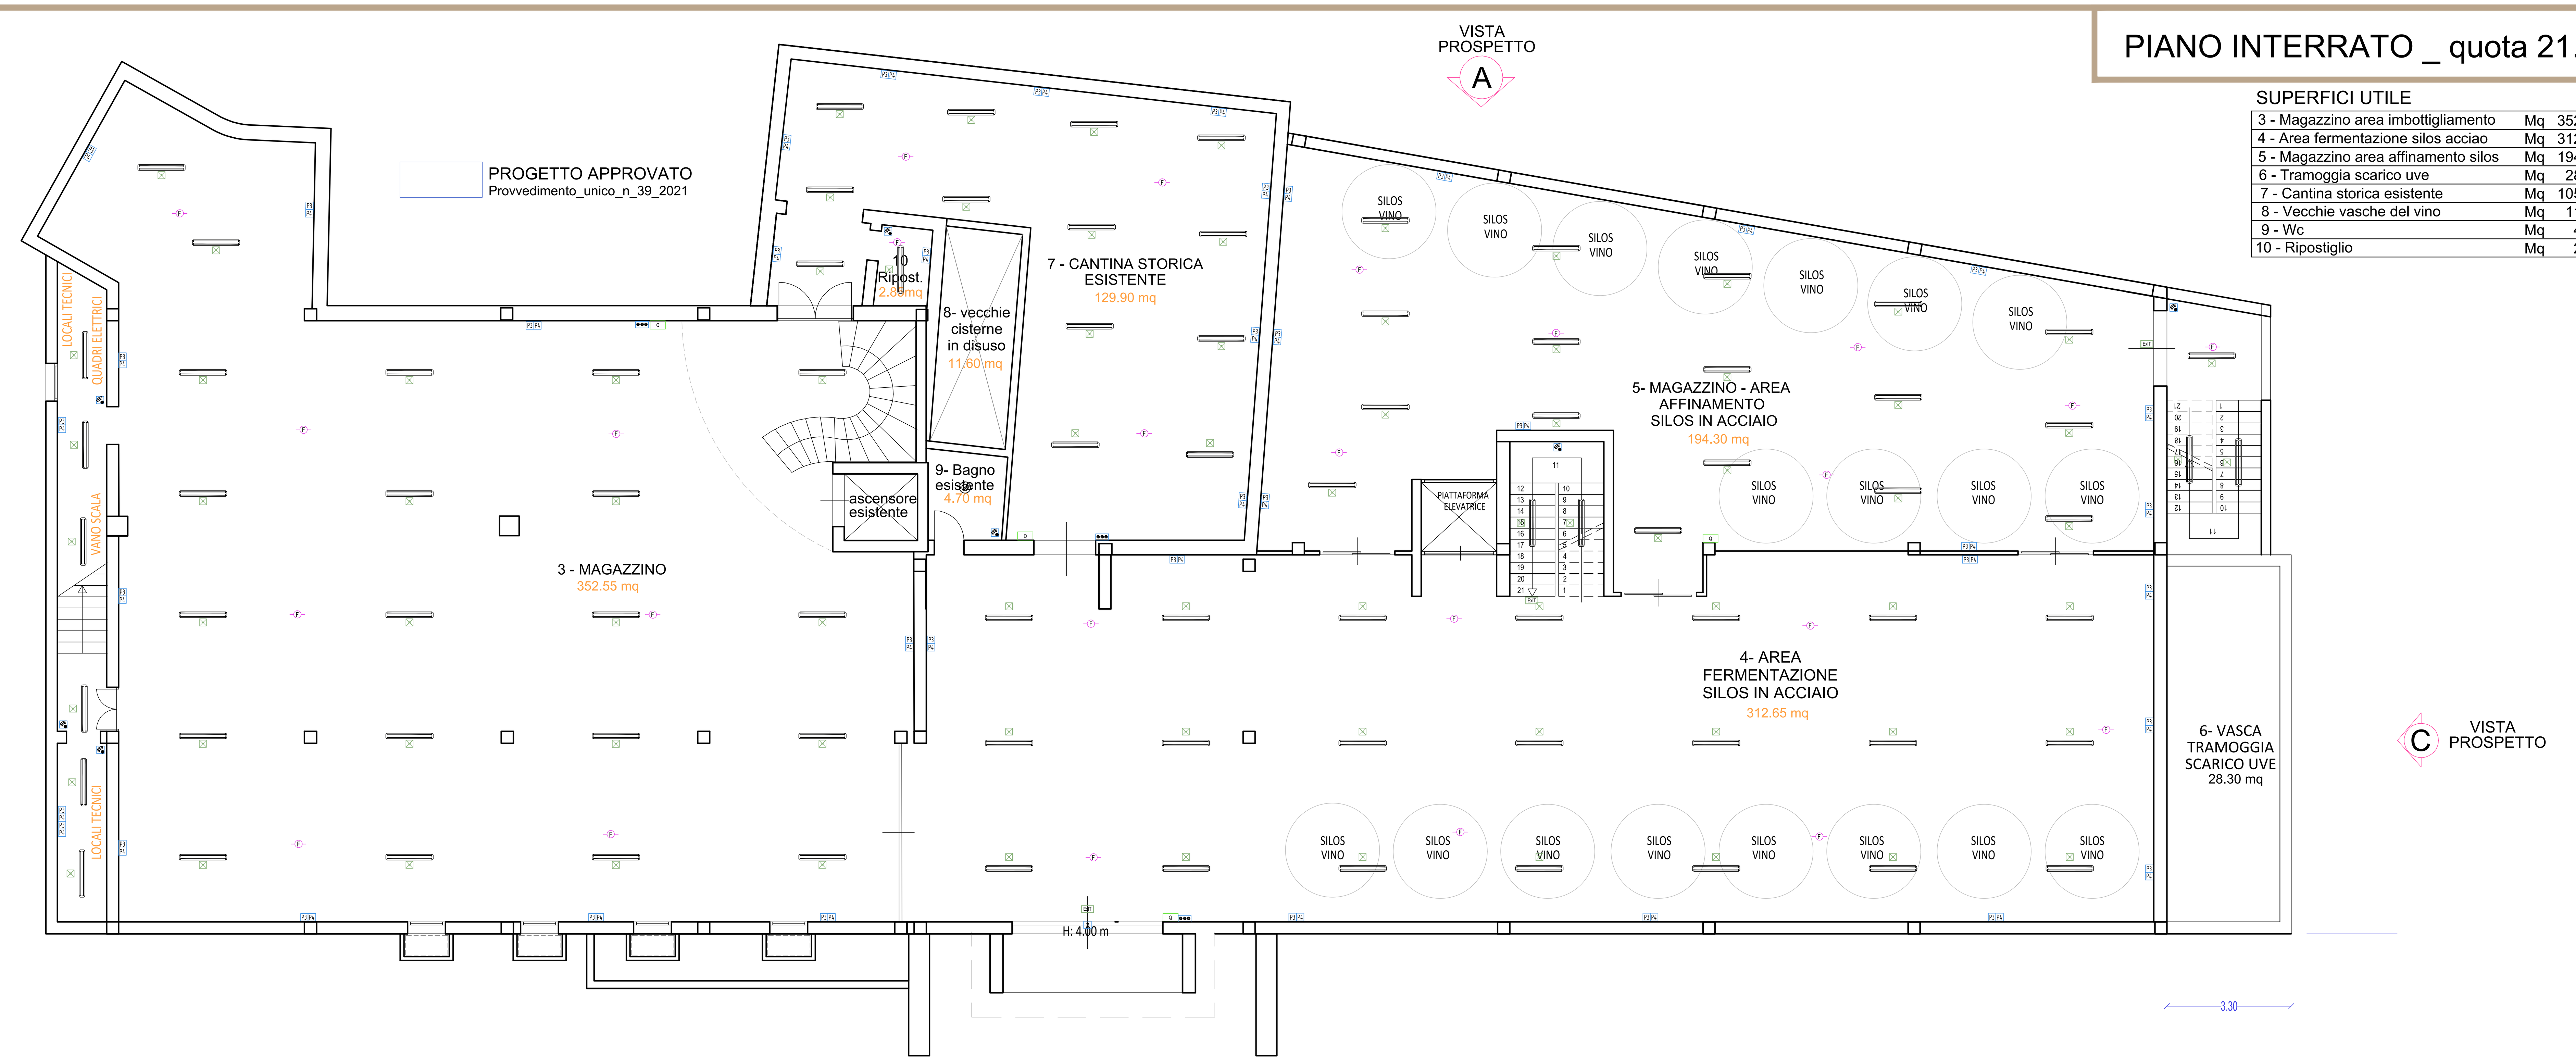

SUPERFICI UTILE

3 - Magazzino area imbottigliamento	Mq	352.55
4 - Area fermentazione silos acciao	Mq	312.65
5 - Magazzino area affinamento silos	Mq	194.30
6 - Tramoggia scarico uve	Mq	28.30
7 - Cantina storica esistente	Mq	105.35
8 - Vecchie vasche del vino	Mq	11.60
9 - Wc	Mq	4.70
10 - Ripostiglio	Mq	2.85

LEGENDA IMPIANTO ELETTRICO

SIMBOLO	DESCRIZIONE	SIMBOLO	DESCRIZIONE
QG	QUADRO ELETTRICO GENERALE	M	MOTORE ELETTRICO
Q1	QUADRO ELETTRICO 1		SENSORE DI PRESENZA PERSONE
Q2	QUADRO ELETTRICO 2		PLAFONIERA DI EMERGENZA - autonomia 1h, SE
Q3	QUADRO ELETTRICO 3		CORPO ILLUMINANTE A SOFFITTO CON MODULO LED 37W IP65 tipo DISANO HYDROLED
Q4	QUADRO ELETTRICO 4		CORPO ILLUMINANTE CON MODULO LED 33W IP4X tipo DISANO LED PANEL-R
	DEVIATORE		PROIETTORE A LED 50W
P1	PRESA 230V 2P+T 10/16A (BIPASSO)	ExIT	PLAFONIERA DI EMERGENZA CON PITTOGRAMMA - ExIT
P2	PRESA 230V 2P+T 10/16A (UNEL BIVALENTE)		PULSANTE
P3	PRESA (CEI EN 60309) 2P+T 230V 16A CON INTERBLOCCO MECCANICO		PRESA DATI
P4	PRESA (CEI EN 60309) 3P+T 400V 16A CON INTERBLOCCO MECCANICO		ELETTROSERRATURA
	INVERTITORE	F	RILEVATORE OTTICO DI FUMO INSTALLATO A SOFFITTO
	SENSORE CREPUSCOLARE ENTRO CUSTODIA IP55		PULSANTIERA
kWh	GRUPPO DI MISURA		PRESA TELEFONICA
	CORPO ILLUMINANTE A SOFFITTO CON MODULO LED 14W IP4X tipo DISANO GLOBO	TV	PRESE TV
	ESTRATTORE A PARETE portata 90 mc/h		PROIETTORE A LED tipo Disano 3580 Volo stradale 36 led 45W 4000K 7412lm alimentato da rete ordinaria

NOTE :

1. LE TUBAZIONI DOVRANNO AVERE DIAMETRO MINIMO 32 mm NEI TRATTI MONTANTI
2. LE TUBAZIONI DOVRANNO AVERE DIAMETRO MINIMO 20 mm NEI TRATTI IN DERIVAZIONE SINO ALLE SINGOLE UTENZE (CORPI ILLUMINANTI, PRESE, DISPOSITIVI, APPARECCHIATURE, ecc)
3. LE TUBAZIONI E LE SCATOLE DI DERIVAZIONE DOVRANNO ESSERE INDIPENDENTI E DI COLORE DIVERSO PER OGNI TIPOLOGIA D'IMPIANTO (ELETTRICO, TV E SAT, CABLAGGIO STRUTTURATO RETE DATI, RIVELAZIONE INCENDI, ecc)
4. LA DISTRIBUZIONE ALL'INTERNO DEI LOCALI SARA' EFFETTUATA POSANDO TUBAZIONI E SCATOLE SOTTOTRACCIA A PARETE E/O A PAVIMENTO, SARANNO UTILIZZATI SISTEMI DI PROTEZIONE PASSIVE TALI DA NON COMPROMETTERE IL GRADO DI RESISTENZA AL FUOCO DELLE STRUTTURE
5. LE SCATOLE DI DERIVAZIONE E LE SCATOLE PORTA FRUTTO SARANNO PROTETTE CON MATERIALE INTUMESCENTE CERTIFICATO IN MOTO TALE DA NON COMPROMETTERE IL GRADO DI RESISTENZA AL FUOCO DELLE STRUTTURE
6. TUTTI I FORI REALIZZATI NELLE PARETI DEI LOCALI A SERVIZIO DELLA TRIBUNA UTILIZZATI COME PASSAGGIO DI CAVI ELETTRICI E TUBAZIONI DOVRANNO ESSERE RIPRISTINATI CON OPPORTUNE BARRIERE TAGLIAFIAMMA IN MODO TALE DA NON COMPROMETTERE IL GRADO DI RESISTENZA AL FUOCO DELLE STRUTTURE

IN CASO DI INCENDIO SARANNO OPPORTUNAMENTE SGANCIATI GLI IMPIANTI ELETTRICI PRESENTI A SERVIZIO DELLA TRIBUNA SIA IN MODO MANUALE ATTRAVERSO PULSANTE DI SGANCIO A ROTTURA DI VETRO SIA IN MODO AUTOMATICO ATTRAVERSO MODULO DI SGANCIO GESTITO DAL SISTEMA DI RIVELAZIONE INCENDI:

1. QUADRO ELETTRICO GENERALE TRIBUNA (QGT) SORGENTE ORDINARIA; QUADRO ELETTRICO GENERALE TRIBUNA (QGT) SORGENTE ORDINARIA;) SORGENTE ORDINARIA;
2. QUADRI DI STRINGA FOTOVOLTAICO (SB1, SB2, SB3, SB4) SORGENTE FOTOVOLTAICO;
3. SOCCORRITORE ILLUMINAZIONE DI EMERGENZASOCCORRITORE ILLUMINAZIONE DI EMERGENZA

PIANO INTERRATO _ quota 17.90

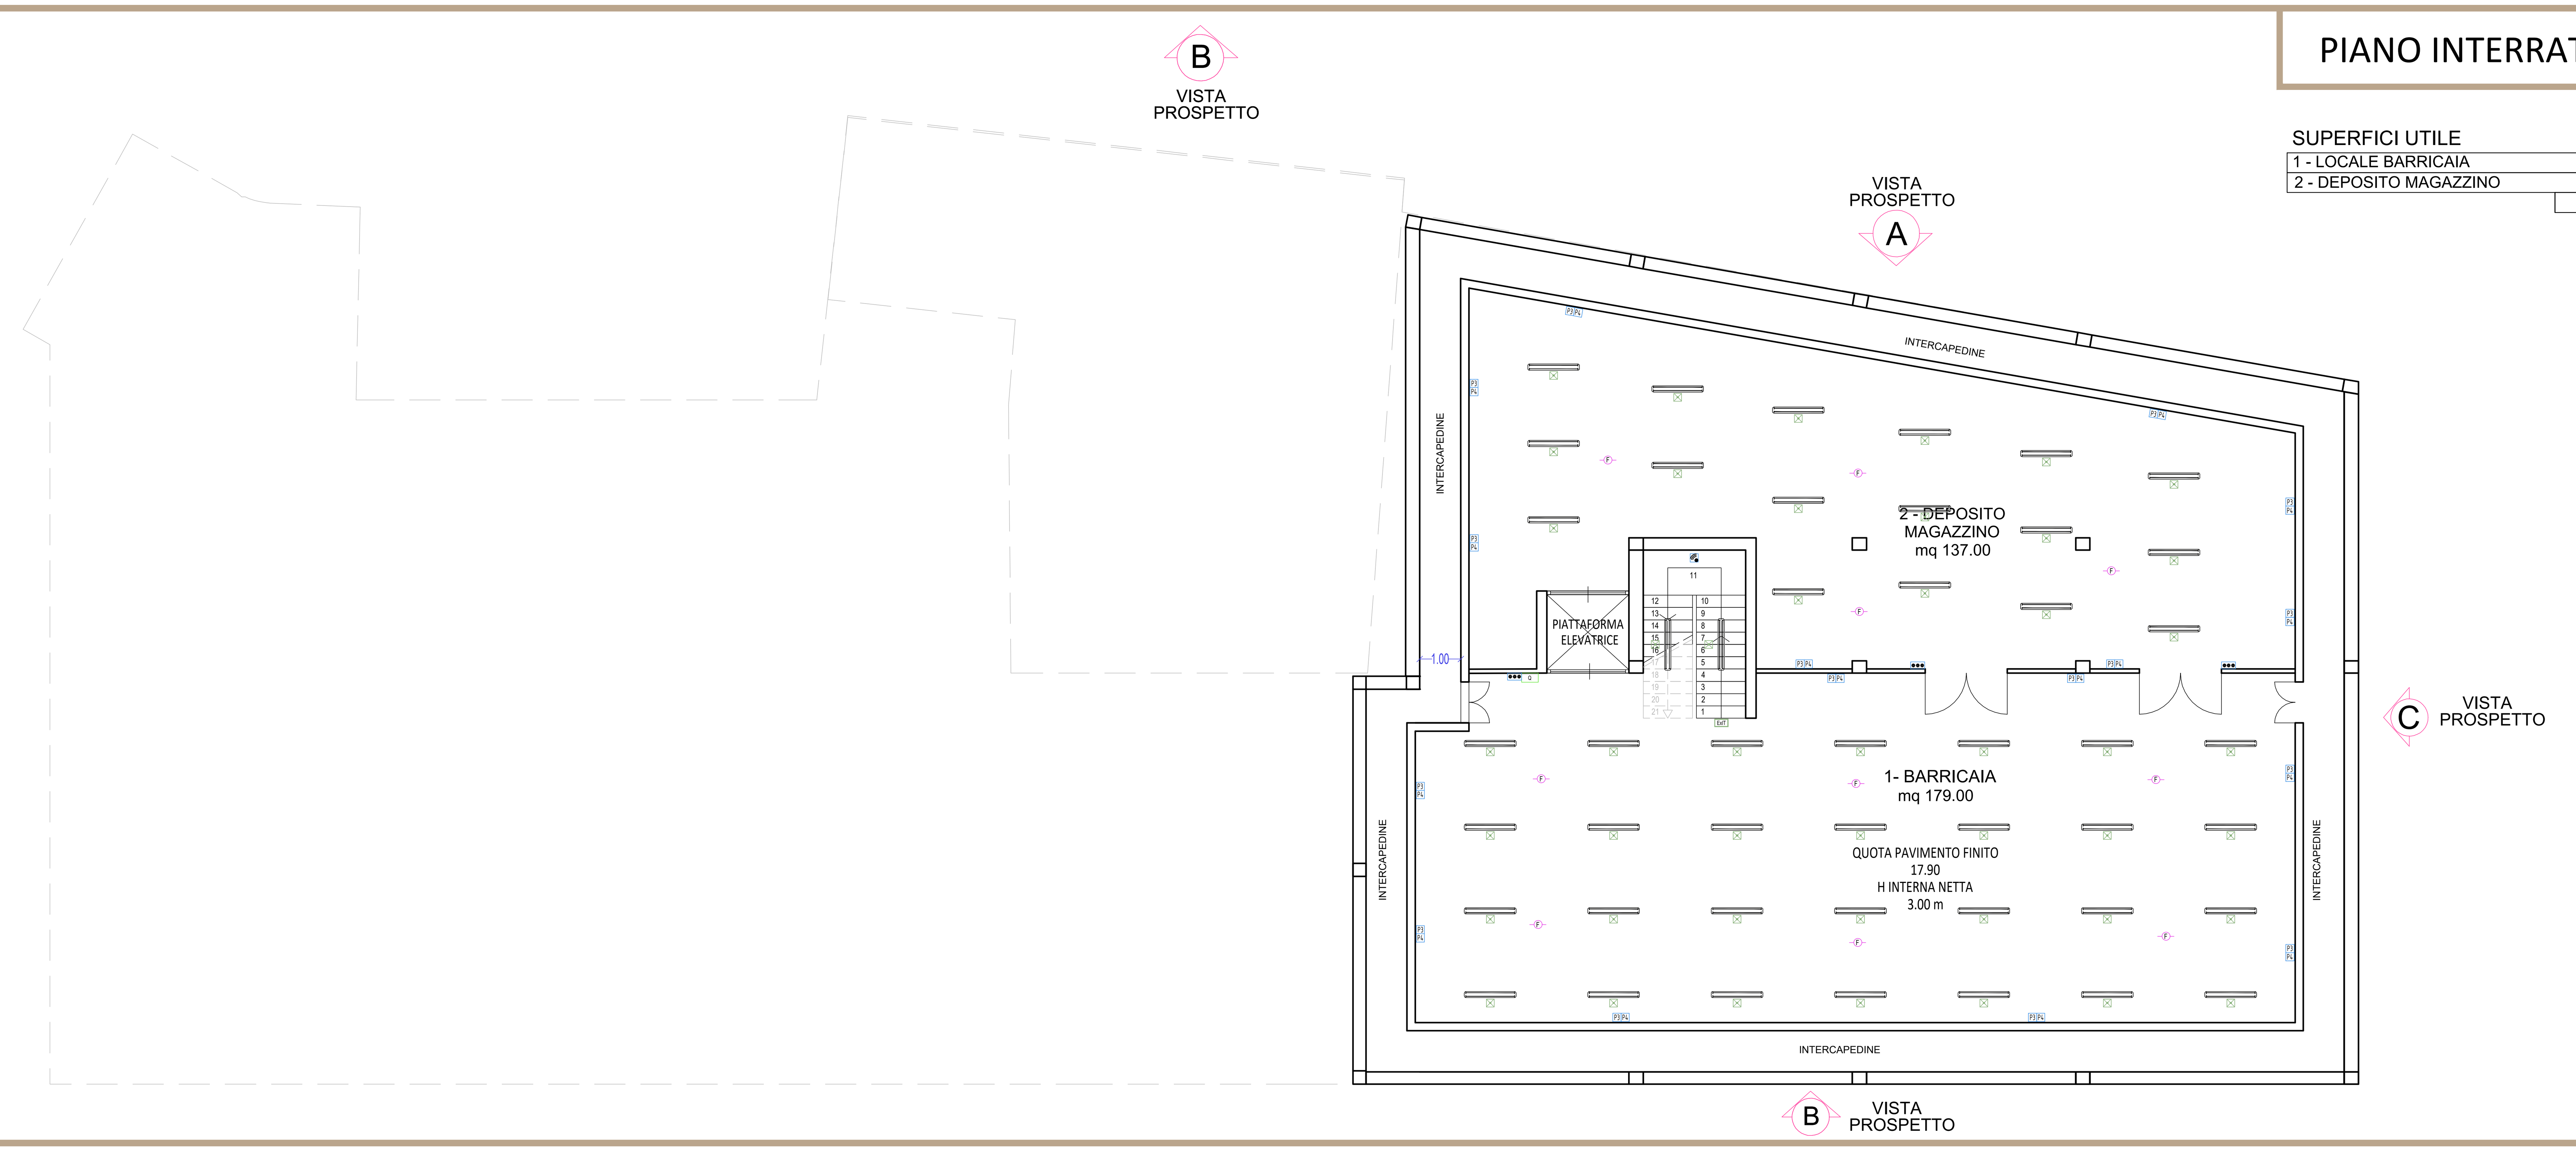

SUPERFICI UTILE

1 - LOCALE BARRICAIA		Mq 179.00
2 - DEPOSITO MAGAZZINO		Mq 137.00
		Mq 312.00

GEOMETRA
ALESSANDRO FRAMINGHEDDU
via Capotesta n. 1/49 centro Damasco,
07026 OLBIA (SS)
Tel. +39 347 5250058 - Tel. 0789 24407
P.IVA 02152650905 - C.F. FRMLSN73M11G0150

PROGETTISTA ARCHITETTONICO:
FABIO NASSUATO ARCHITETTO
Ordine degli Architetti di Treviso n. 1225
via Brandolini 107
31029 Vittorio Veneto - Treviso
tel. - fax. 0438 941518
P.I. 03769530266
C.F. NSSFBA66R26A266X
studio@fabionassuato.com
www.fabionassuato.com

COMUNE DI SORSO

provincia di SASSARI

PROGETTO DI VARIANTE IN CORSO D'OPERA E AMPLIAMENTO AL PROVVEDIMENTO UNICO N._39_2021 DEL 30.03.2021, DEL FABBRICATO ESISTENTE CON DESTINAZIONE CANTINA VINICOLA E PARTE RESIDENZIALE, SITA IN LOC. PEDRAS DE FOGU NEL COMUNE DI SORSO

PROPRIETA':	DATI CATASTALI:
SOCIETA' AGRICOLA TENUTE MEREU S.R.L. LOCALITA' PEDRAS DE FOGU s.n.c. 07037 SORSO (SS)	FOGLIO 7 mapp. 122-167-175-179 ecc FOGLIO 2 mapp. 31 SUB.

ELABORATO:

SCHEMA IMPIANTO ELETTRICO

PIANO INTERRATO QUOTA - 17.90
PIANO INTERRATO QUOTA - 21.50

SCALA: 1. 100

TAVOLA: 16

DATA: Agg. NOV. 2023

PRECEDENTI AUTORIZZATI:
CONCESSIONE IN SANATORIA N. 1523 del 07 GIU 2005
PROVVEDIMENTO UNICO N. 39 - 2021 DEL 30.03.2021

PROGETTISTI: TIMBRO:

Firmato digitalmente da **Alessandro Framingheddu**
CN = Framingheddu Alessandro
C = IT
Data e ora della firma: 29/11/2023 22:38:33

PROGETTISTA ARCHITETTONICO: TIMBRO:

COMMITTENTE:
Sig. Pusceddu Michela
(Soc. Agricola Tenute Mereu S.r.l.)

CORONA RUIA