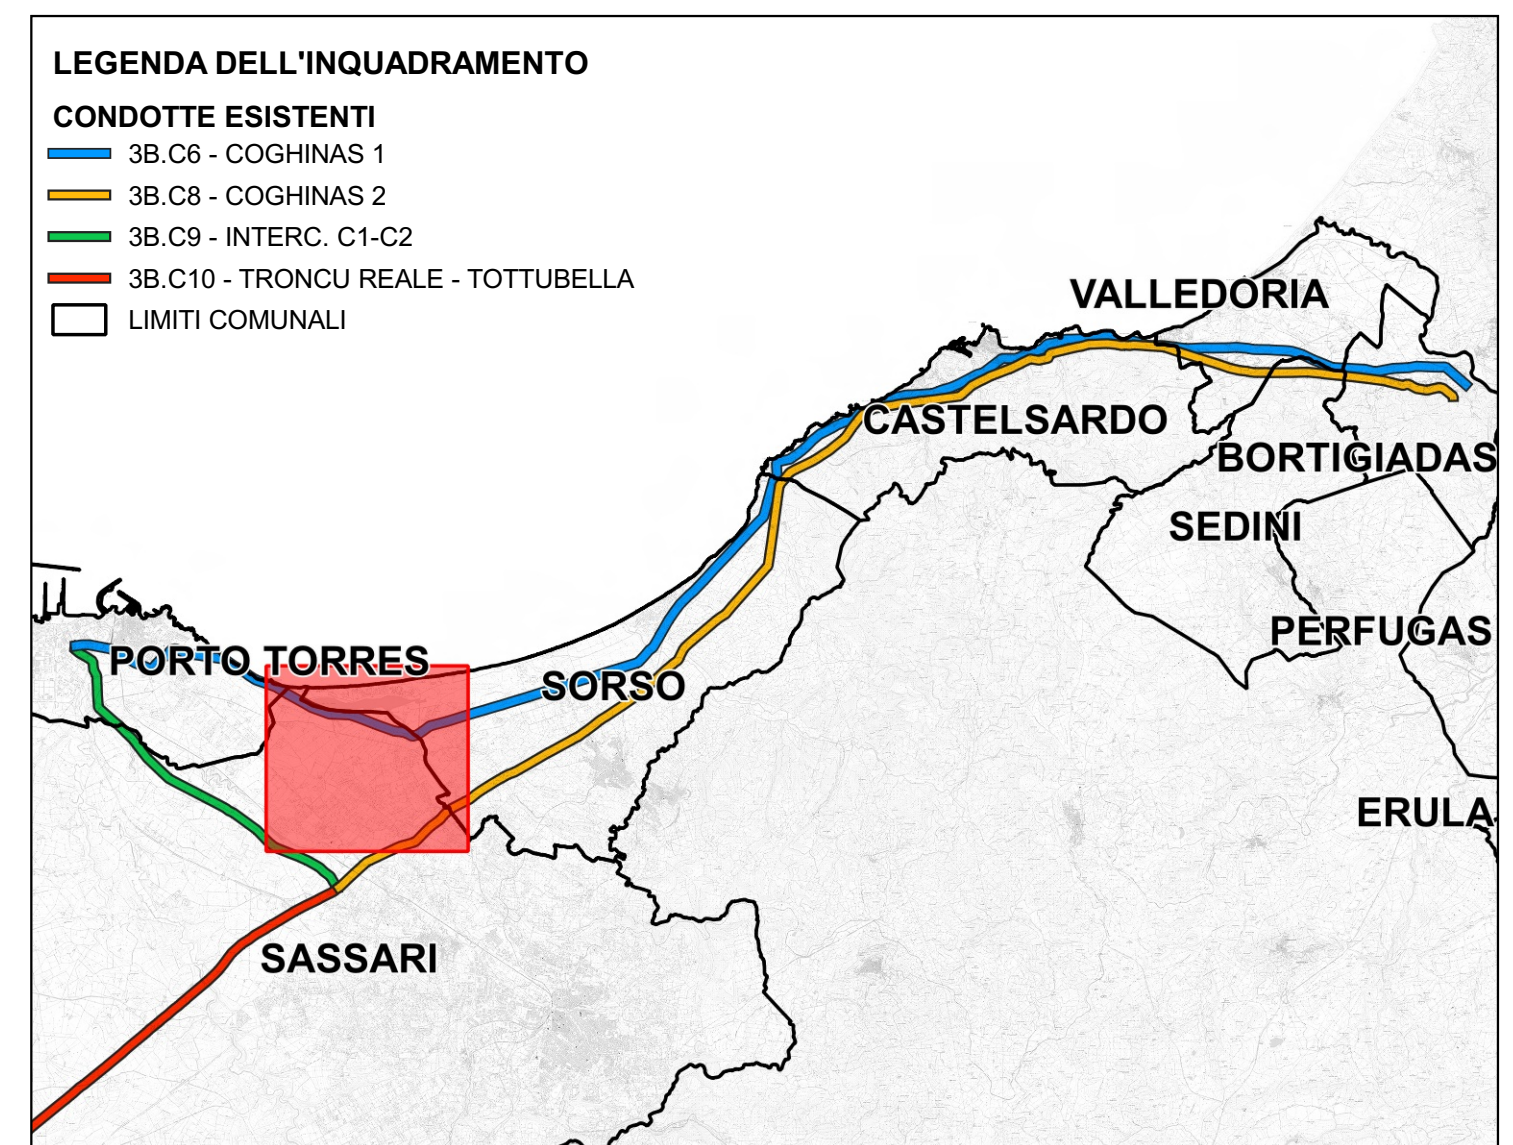


**OPERE ESISTENTI**

— CONDOTTE ESISTENTI

MANUFATTI IN PROGETTO

◆ RII MAGGIORI - AEREO

★ **NUOVI SEZIONAMENTI e MISURA**

INTERVENTI IN PROGETTO

RELINING

☐ LIMIT COMMUNALITY

VINCOLI PAESAGGISTICI

VINCOLI FALSAGGISTICI

Art. 10 D.Lgs 42/2004 e s.m.i.

- ★ Beni aventi carattere monumentale e vincolati ai sensi della parte II del d.Lgs. 42/2004. Tipizzati e individuati dal PPR della Regione Sardegna.

(FONTE: Geoportale della Regione Sardegna)

Art 136 D.Lgs 42/2004 e s.m.i.


☐ Aree dichiarate di notevole

 interesse pubblico

Art 142 d.Lgs 42/2004 e s.m.i.

 lett. a) Territori costieri compresi in una fascia della profondità di 300 metri dalla linea di battaglia, anche per i terreni elevati sul mare

 lett. g) i territori coperti da foreste e da boschi, ancorché percorsi o danneggiati dal fuoco, e quelli sottoposti a vincolo di rimboschimento come definiti dall'articolo 2, commi 2 e 6, del decreto legislativo 18 maggio 2001, n. 227.

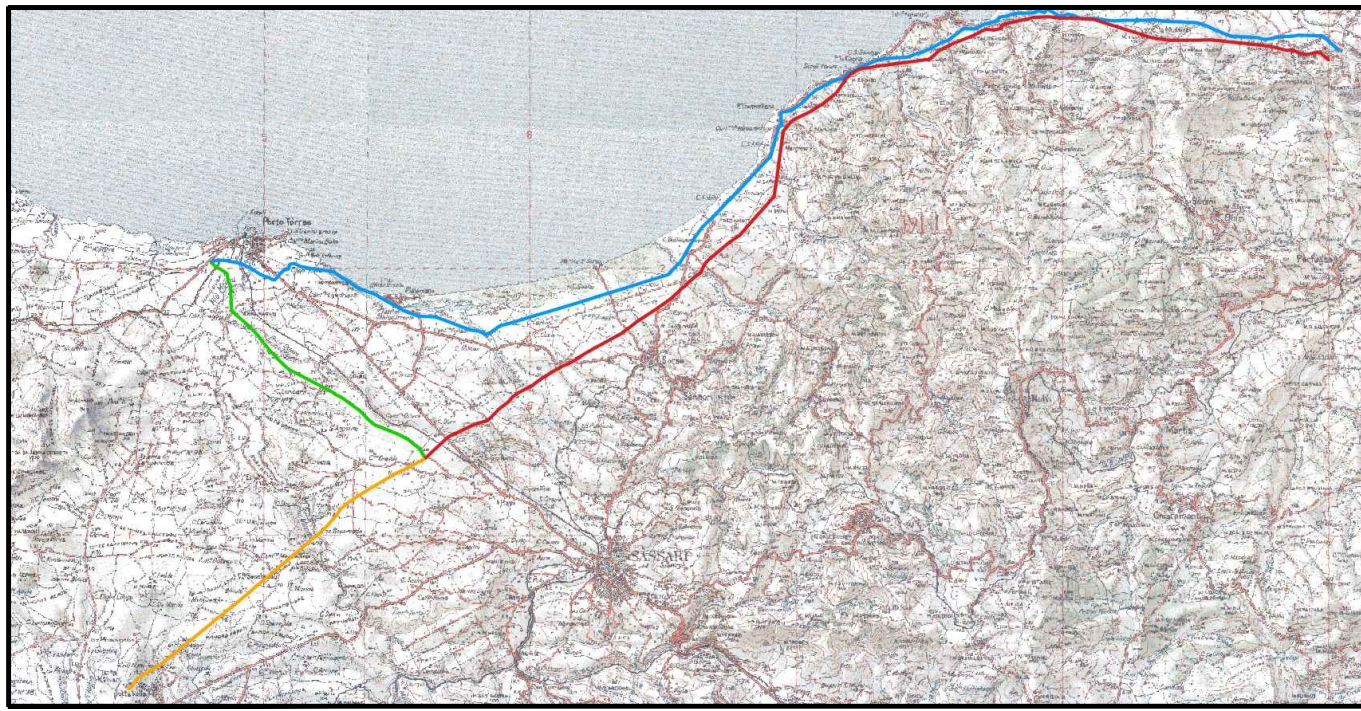	Finanziato dall'Unione europea NextGenerationEU	 Mims Ministero delle infrastrutture e della mobilità sostenibili		 REGIONE AUTONOMA DELLA SARDEGNA REGIONE AUTONOMA DELLA SARDEGNA			
Piano Nazionale per la Ripresa e Resilienza - M2C4 - I4.1 <i>"Investimenti in infrastrutture idriche primarie per la sicurezza dell'approvvigionamento idrico"</i>							
A1-35-PNRR: "Interventi di manutenzione straordinaria con sostituzione e/o risanamento strutturale di diversi tratti degli acquedotti "Coghinas I" e "Coghinas II", nei comuni di S. Maria Coghinas, Valledoria, Castelsardo, Sorso, Sassari e Porto Torres							
							
I PROGETTISTI:   		Ing. Marcello Ligas Piazza chiesa, 10 09046 Sinis Geol. Domenico Praticò Corso Giovanni Pascoli, 25 07100 Sassari Archet. Andrea Lecca Via F.I. Cerri, 17 09046 Sinis		RUP Ing. Fernando Mura DEC Geom. Sebastiano Sau	CUP I87029000010002 CIG 8745341382		
PROGETTO DI FATTIBILITA' TECNICA ED ECONOMICA							
TITOLO ELABORATO			STUDIO PRELIMINARE AMBIENTALE VINCOLI PAESAGGISTICI - tav. 8/9				
FASE			SCALE 1:10.000 FOGLIO A1				
FASE	LIVELLO	LINEA	INTERVENTO	TIPO DOCUMENTO	PROGRESSIVO	REV.	CODIFICA
FTE	AMB	000	000	D	005	00	FTE_AMB_000_000_D_005_00
AGGIORNAMENTI:							
REV.	DATA	DESCRIZIONE	TARCHIANI JACOPO		MORRA LORENZO		
0	18/11/2022	EMISSIONE	24.11.2022		24.11.2022		
			19:26:58		19:21:41		
			GMT+01:00		GMT+01:00		
					REDAITTO	CONTROLL.	APPROV.
					ECardino	LMorra	JTarchiani