


COMUNE di SORSO Provincia di Sassari

Maccia di Lari

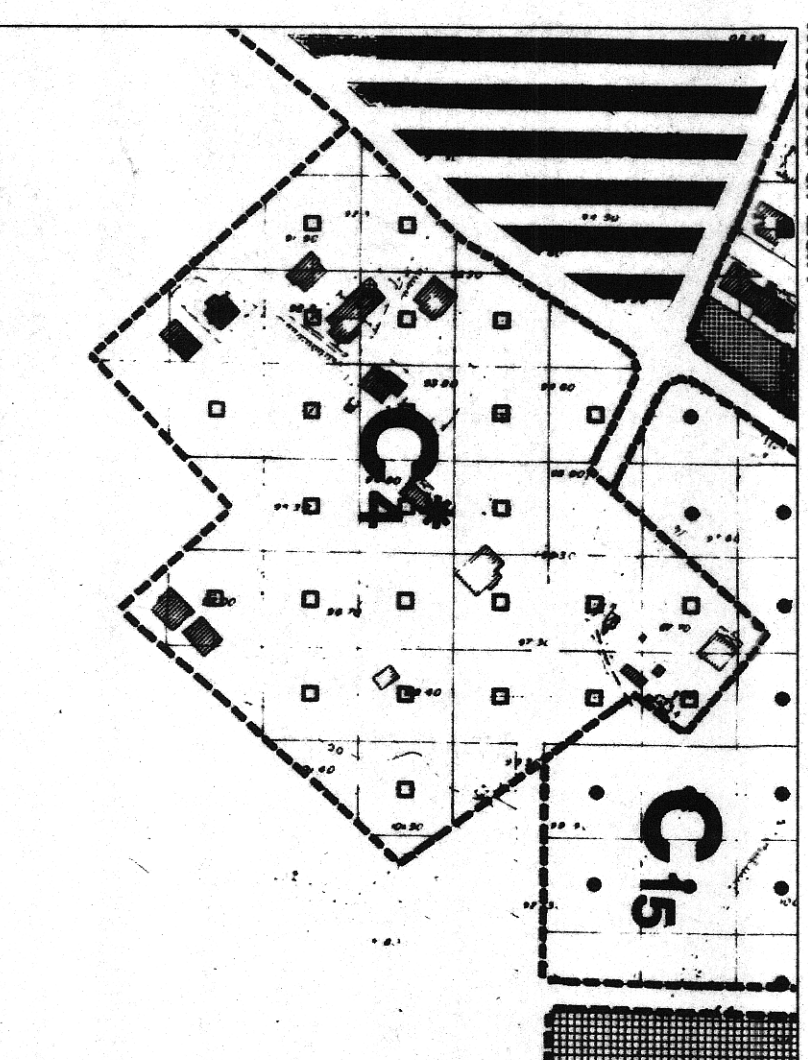

Piano di risanamento in località
"Maccia di Lari", zona C*4.

1

ELABORATO:
Stralcio PRG e stralcio
rilievo aerofotogramme-
trico.

SCALA:
1:2000 / 1:1000

IL SINDACO

PROGETTISTA:

Dott. Ing. Antonio Franco Serra

ORDINE INGEGNERI
PROVINCIA DI SASSARI
N. 197 Dr. Ing. ANTONIO F. SERRA

