




COMUNE di SORSO
Provincia di Sassari

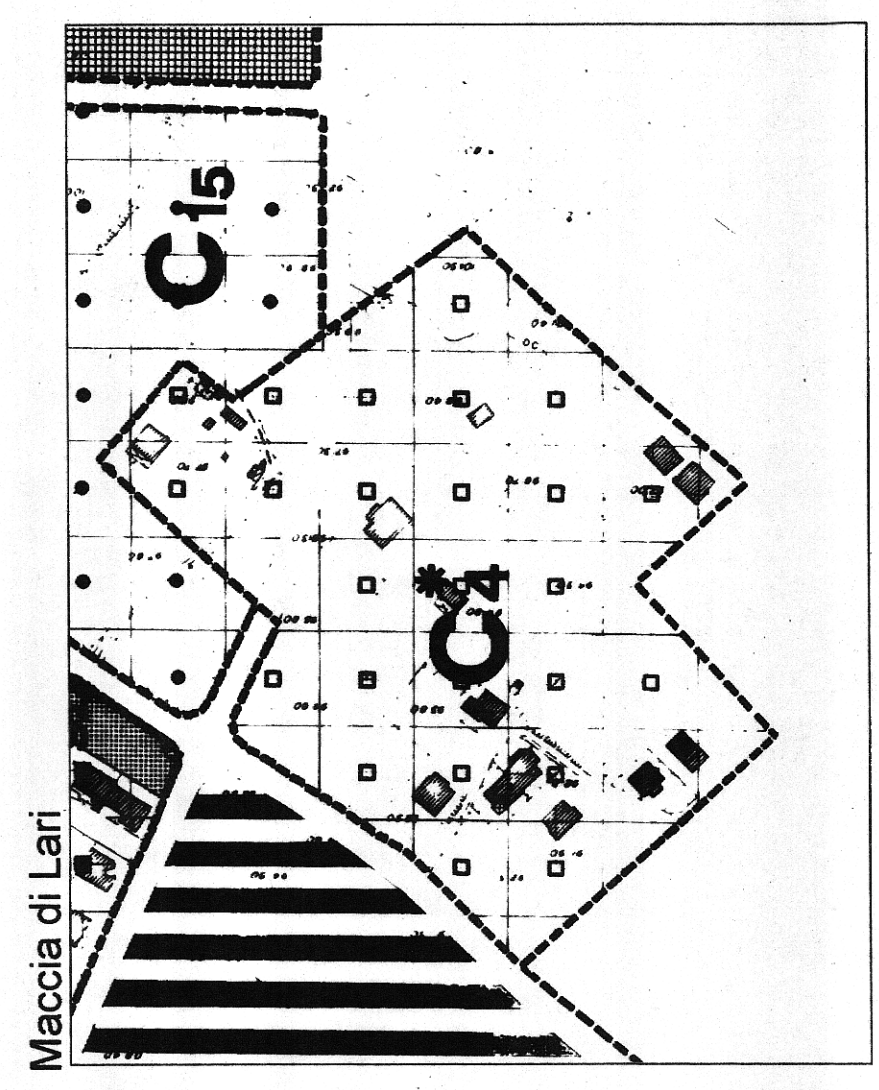

Piano di risanamento in località
"Maccia di Lari", zona C*4.

ELABORATO:
Inquadramento dell'inter-
vento con la viabilità di
piano e quella esistente.

4a

SCALA:
1:1000

PROGETTISTI INGEGNERI
Dott. Ing. Antonio F. Sanna
N. 197 Dr. Ing. ANTONIO F. SANNA

IL SINDACO