
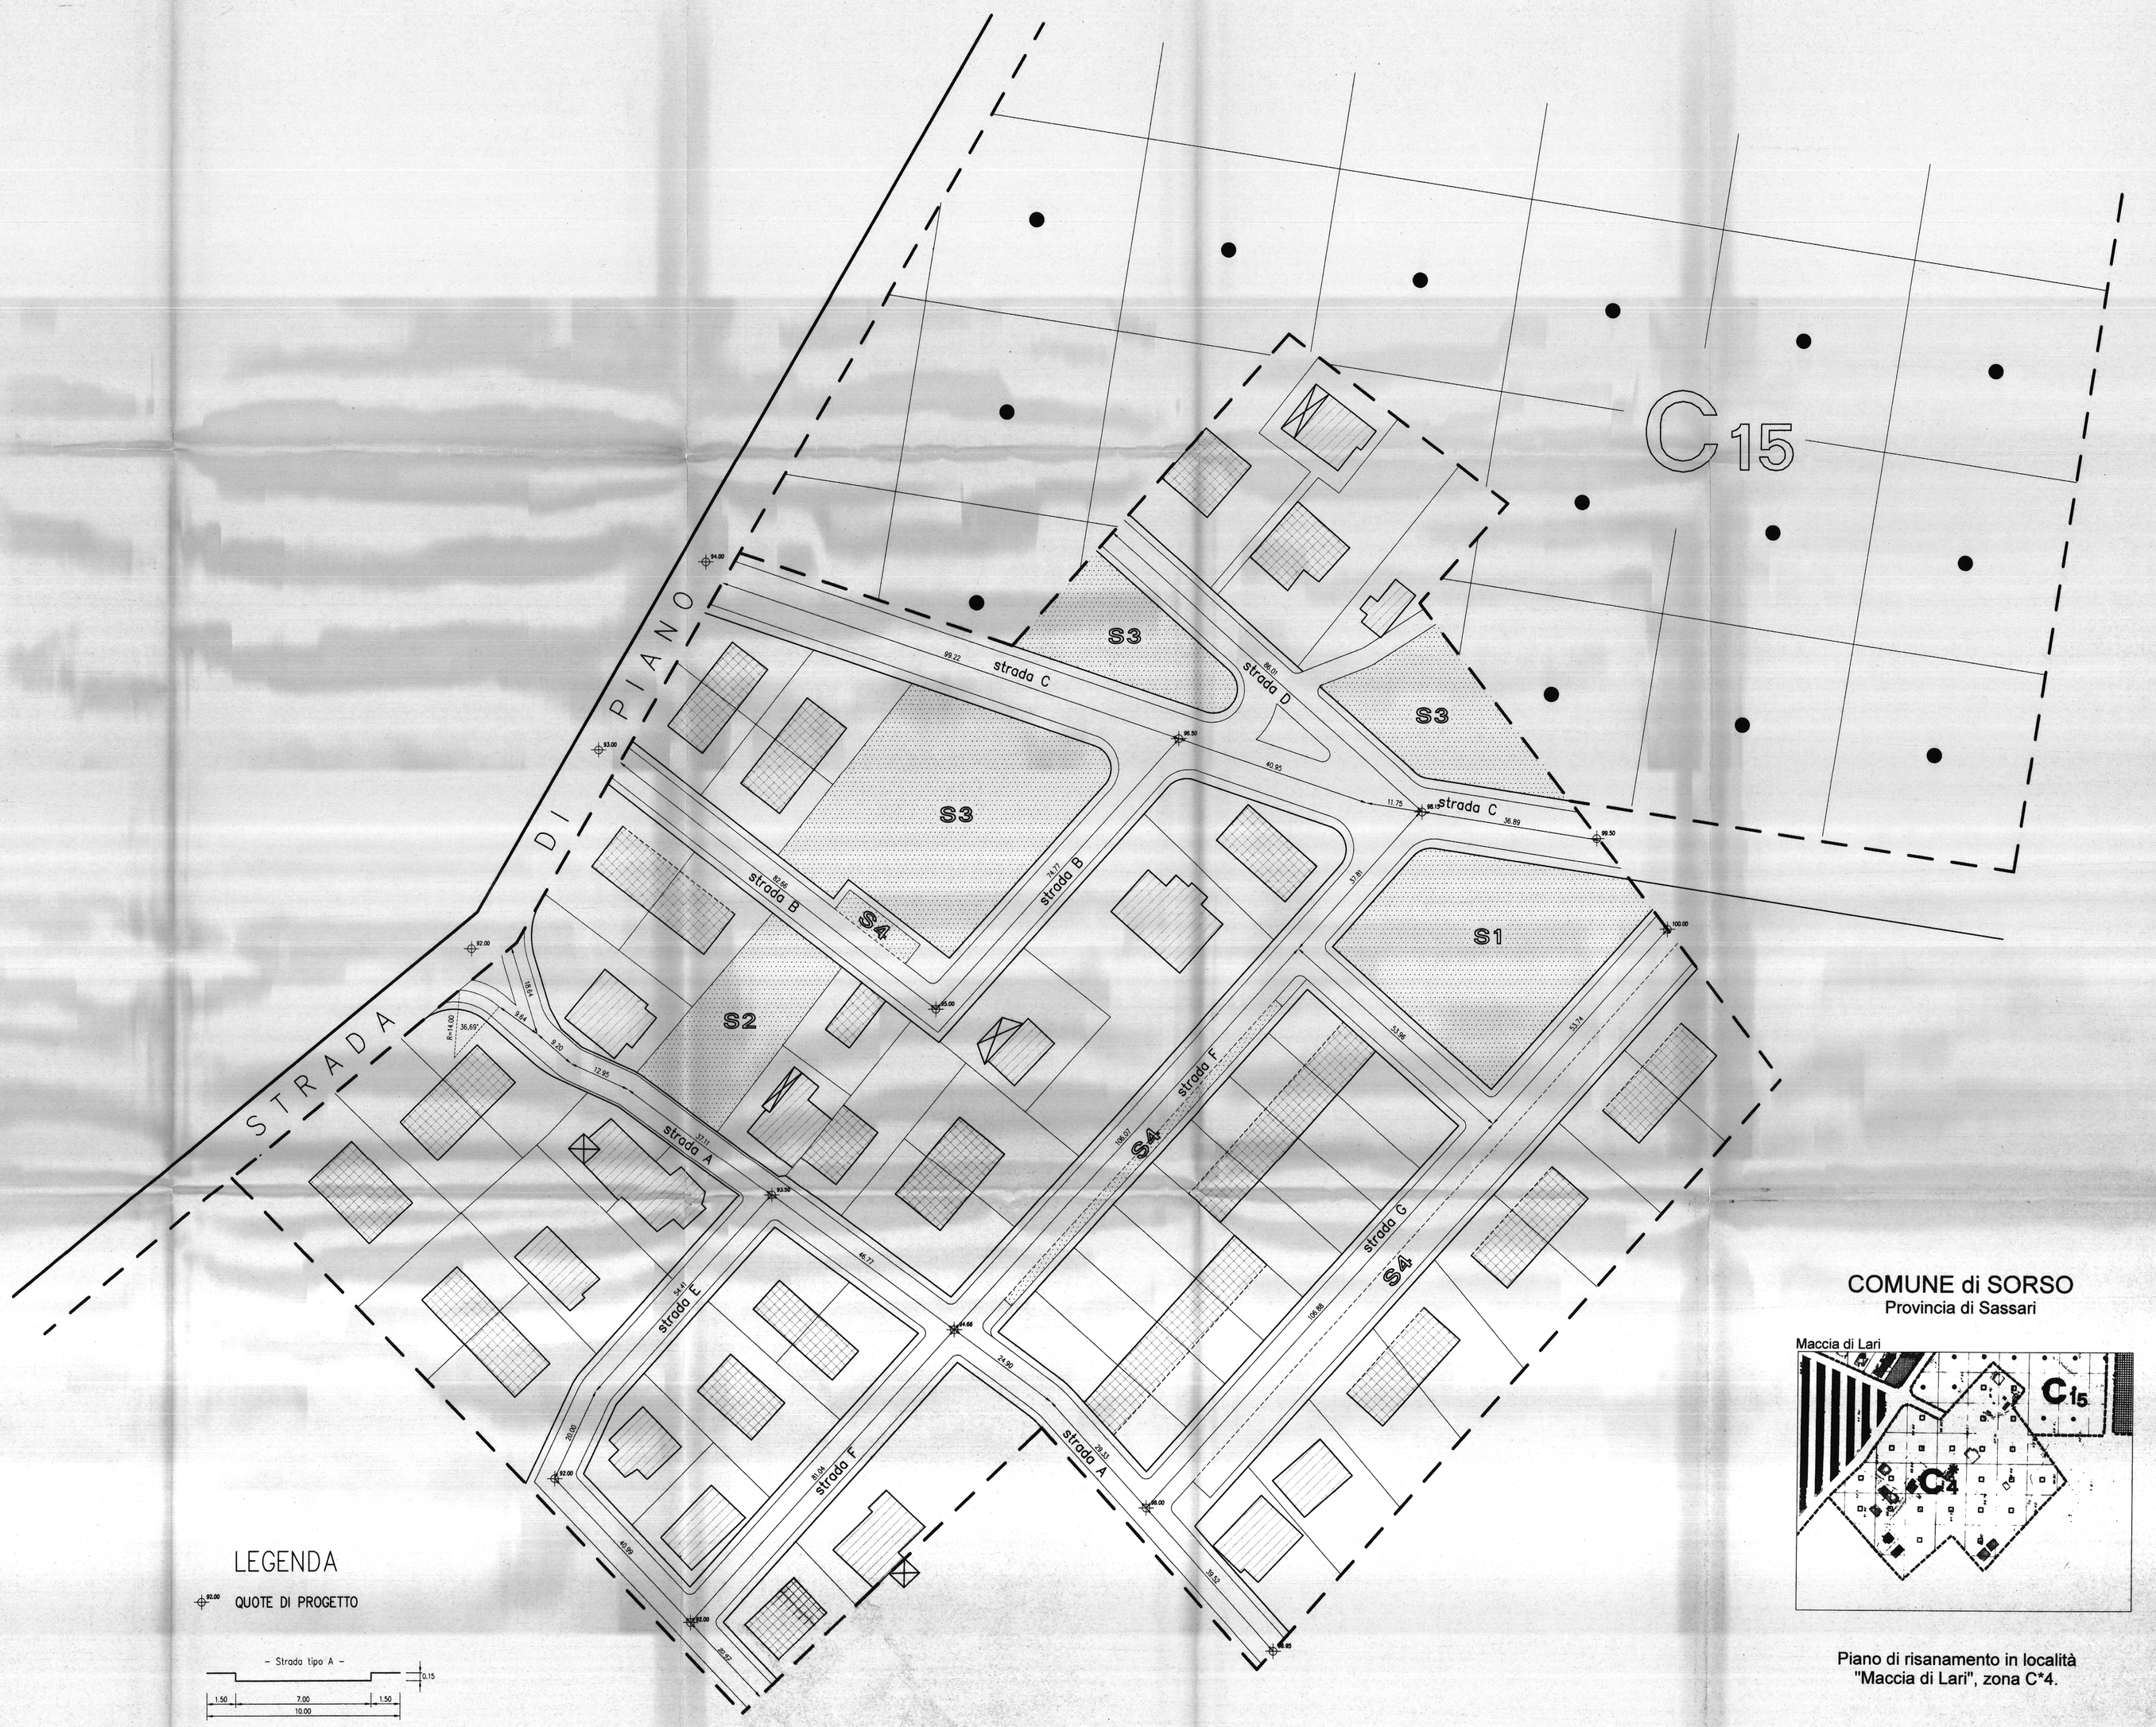


LEGENDA

92.00 QUOTE DI PROGETTO

– Strada tipo A –

– Strada tipo B –

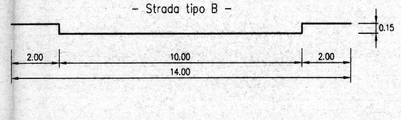

COMUNE di SORSO

Provincia di Sassari

Maccia di Lari

Piano di risanamento in località "Maccia di Lari", zona C*4.

5

ELABORATO:
Planimetria con quote di progetto e sezioni stradali.

SCALA:
1:500

PROGETTISTA:

Dott. Ing. Antonio Franco Sanna

ORDINE INGEGNERI PROVINCIA DI SASSARI
N. 197 Dr. Ing. ANTONIO F. SANNA

IL SINDACO