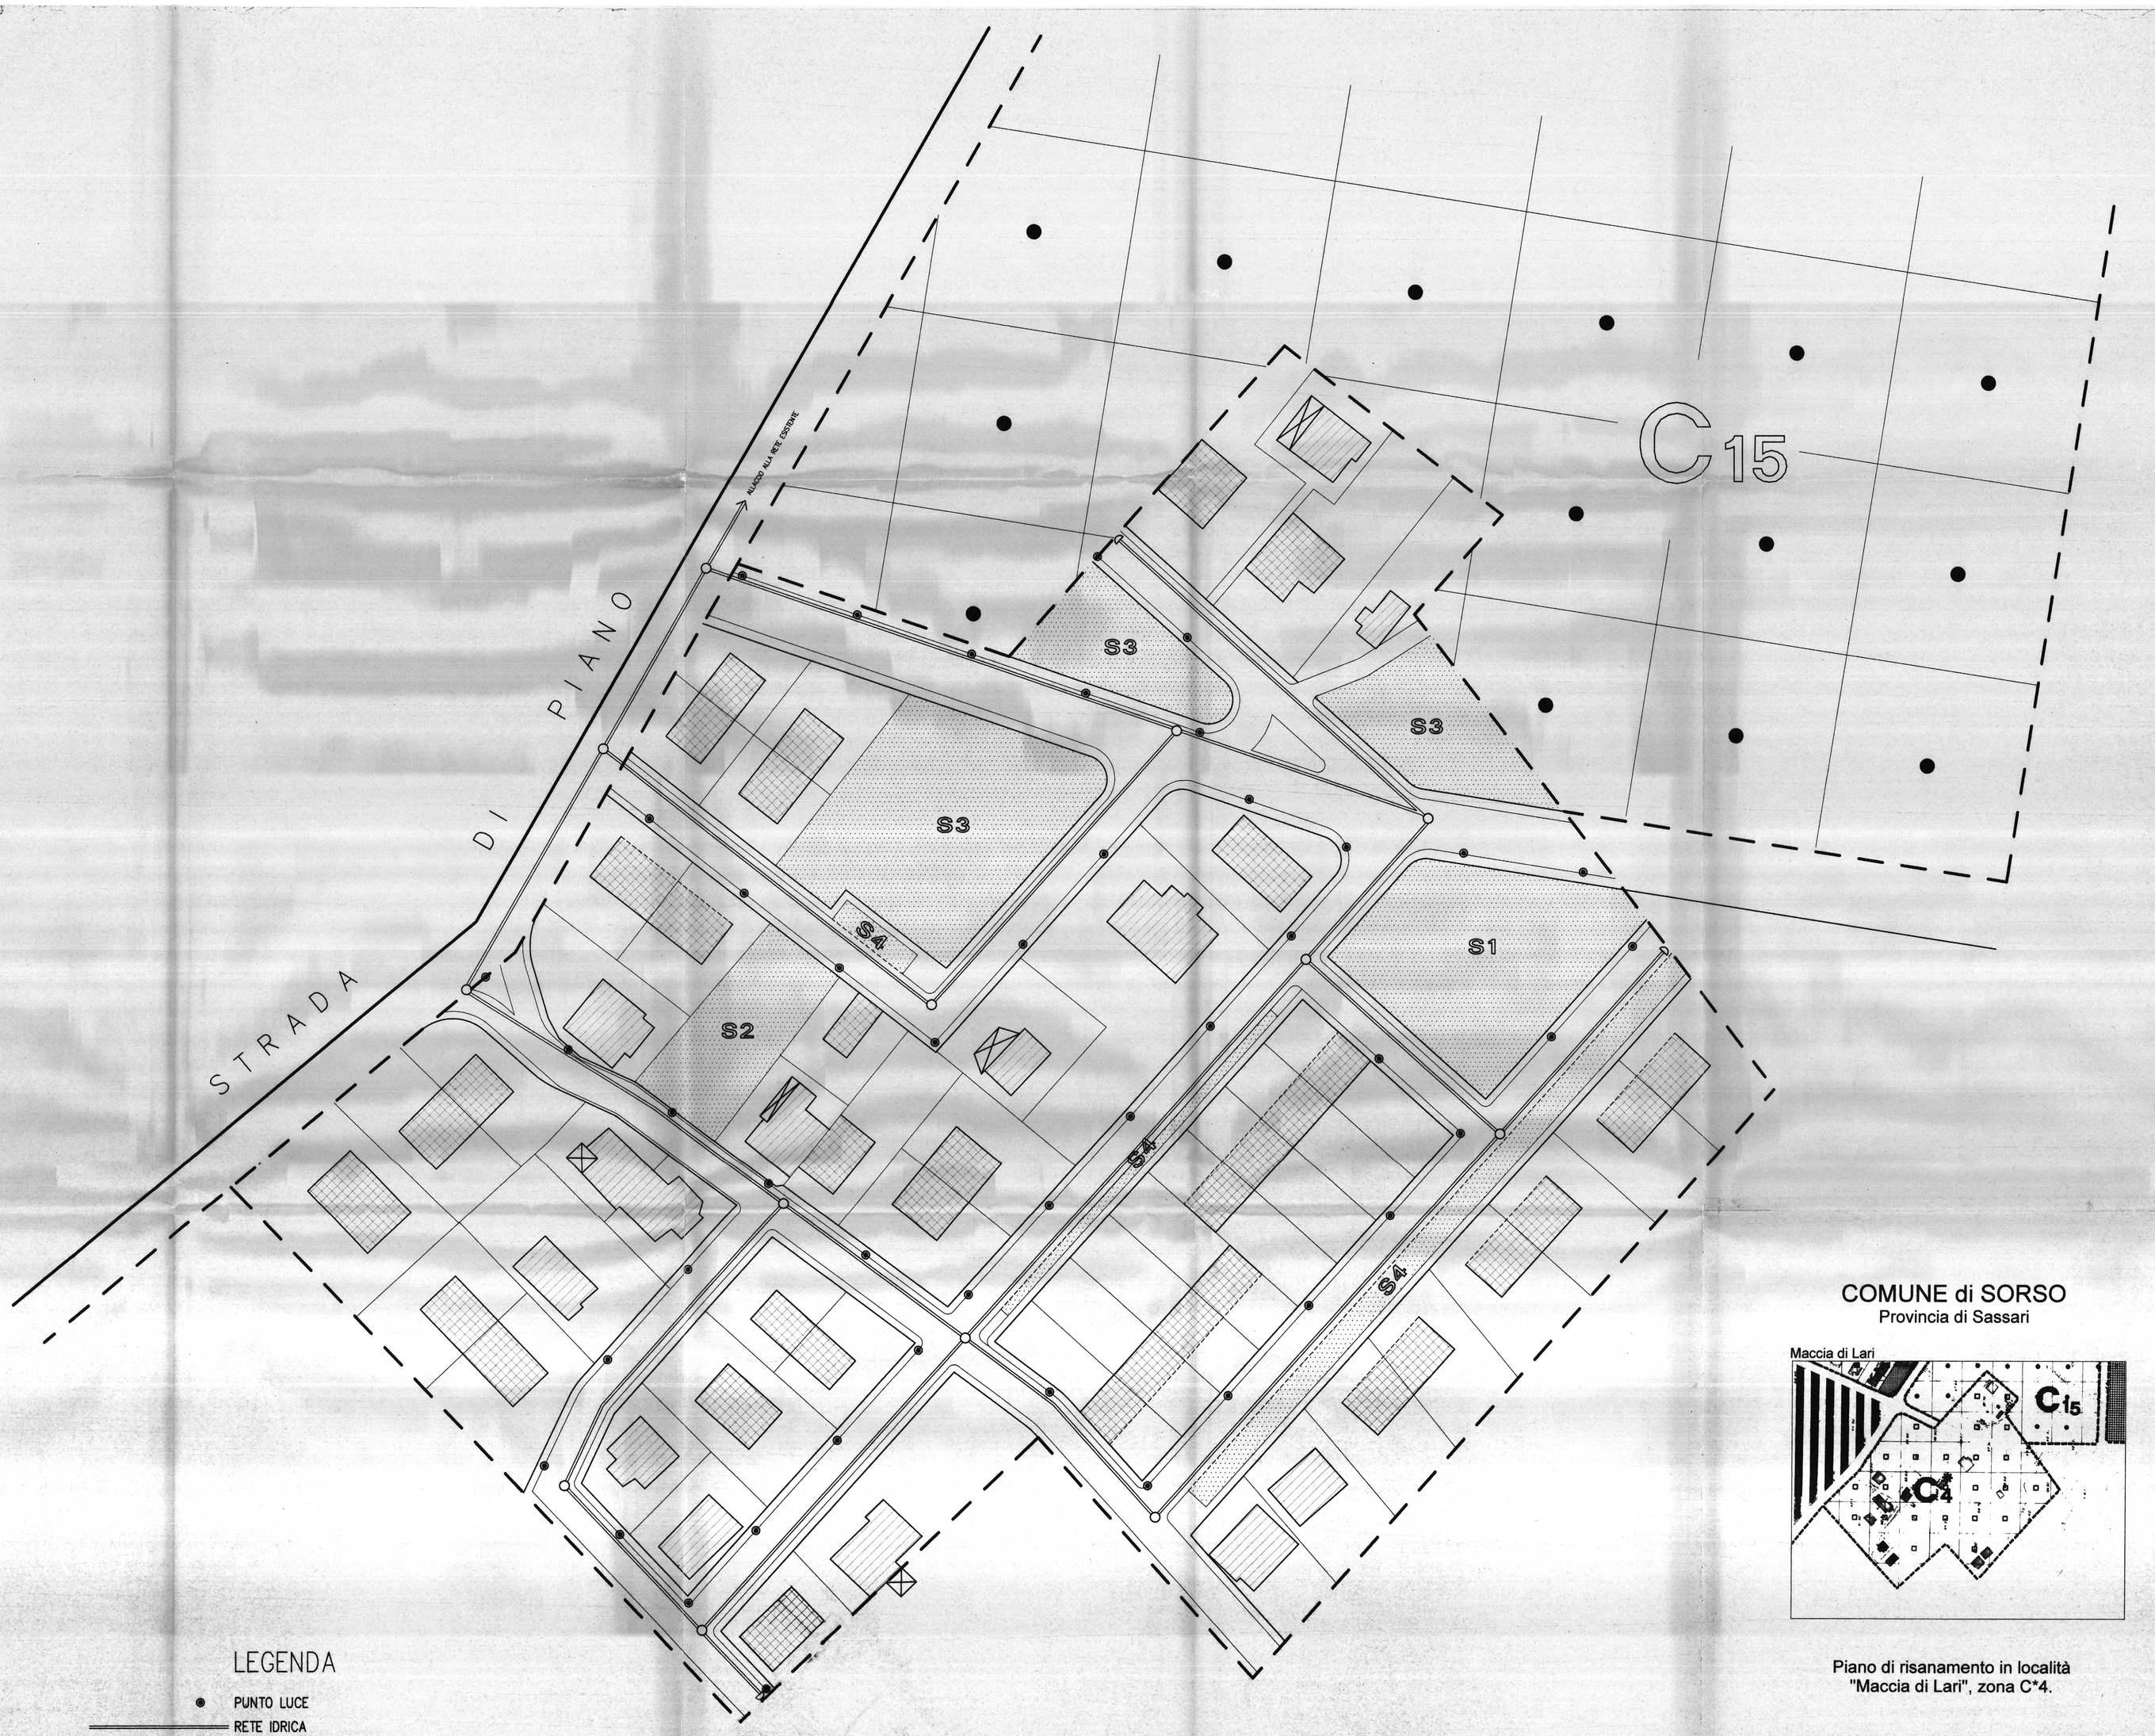


LEGENDA

- PUNTO LUCE
- RETE IDRICA
- POZZETTO DI DERIVAZIONE
- POZZETTO DI SFIATO

COMUNE di SORSO

Provincia di Sassari

Maccia di Lari

Piano di risanamento in località "Maccia di Lari", zona C*4.

6

ELABORATO:
Planimetria rete idrica e illuminazione pubblica.

SCALA:
1:500

PROGETTISTA:

Dott. Ing. Antonio Franco Sanna

ORDINE INGEGNERI PROVINCIA DI SASSARI
N. 197 Dr. Ing. ANTONIO F. SANNA

IL SINDACO