




COMUNE di SORSO
Provincia di Sassari

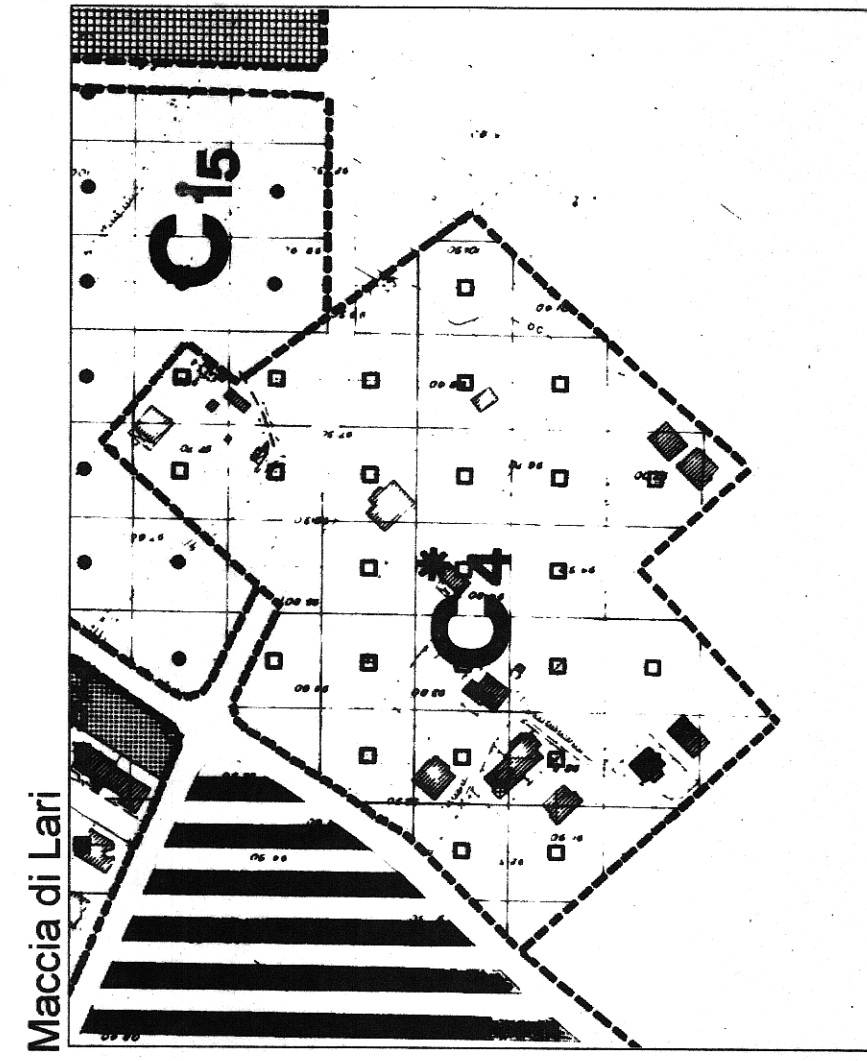

Piano di risanamento in località
"Maccia di Lari", zona C*4.

LEGENDA

- LINEA ELETTRICA
- POZZETTO LINEA ELETTRICA
- LINEA TELEFONICA
- POZZETTO LINEA TELEFONICA

ELABORATO:
Planimetria rete elettrica
e telefonica.

SCALA:
1:500

IL SINDACO

6a

PROGETTISTA
ING. ANTONIO F. SANNA
PROVINCIA DI SASSARI
N. 197 Dt. Ing. ANTONIO F. SANNA