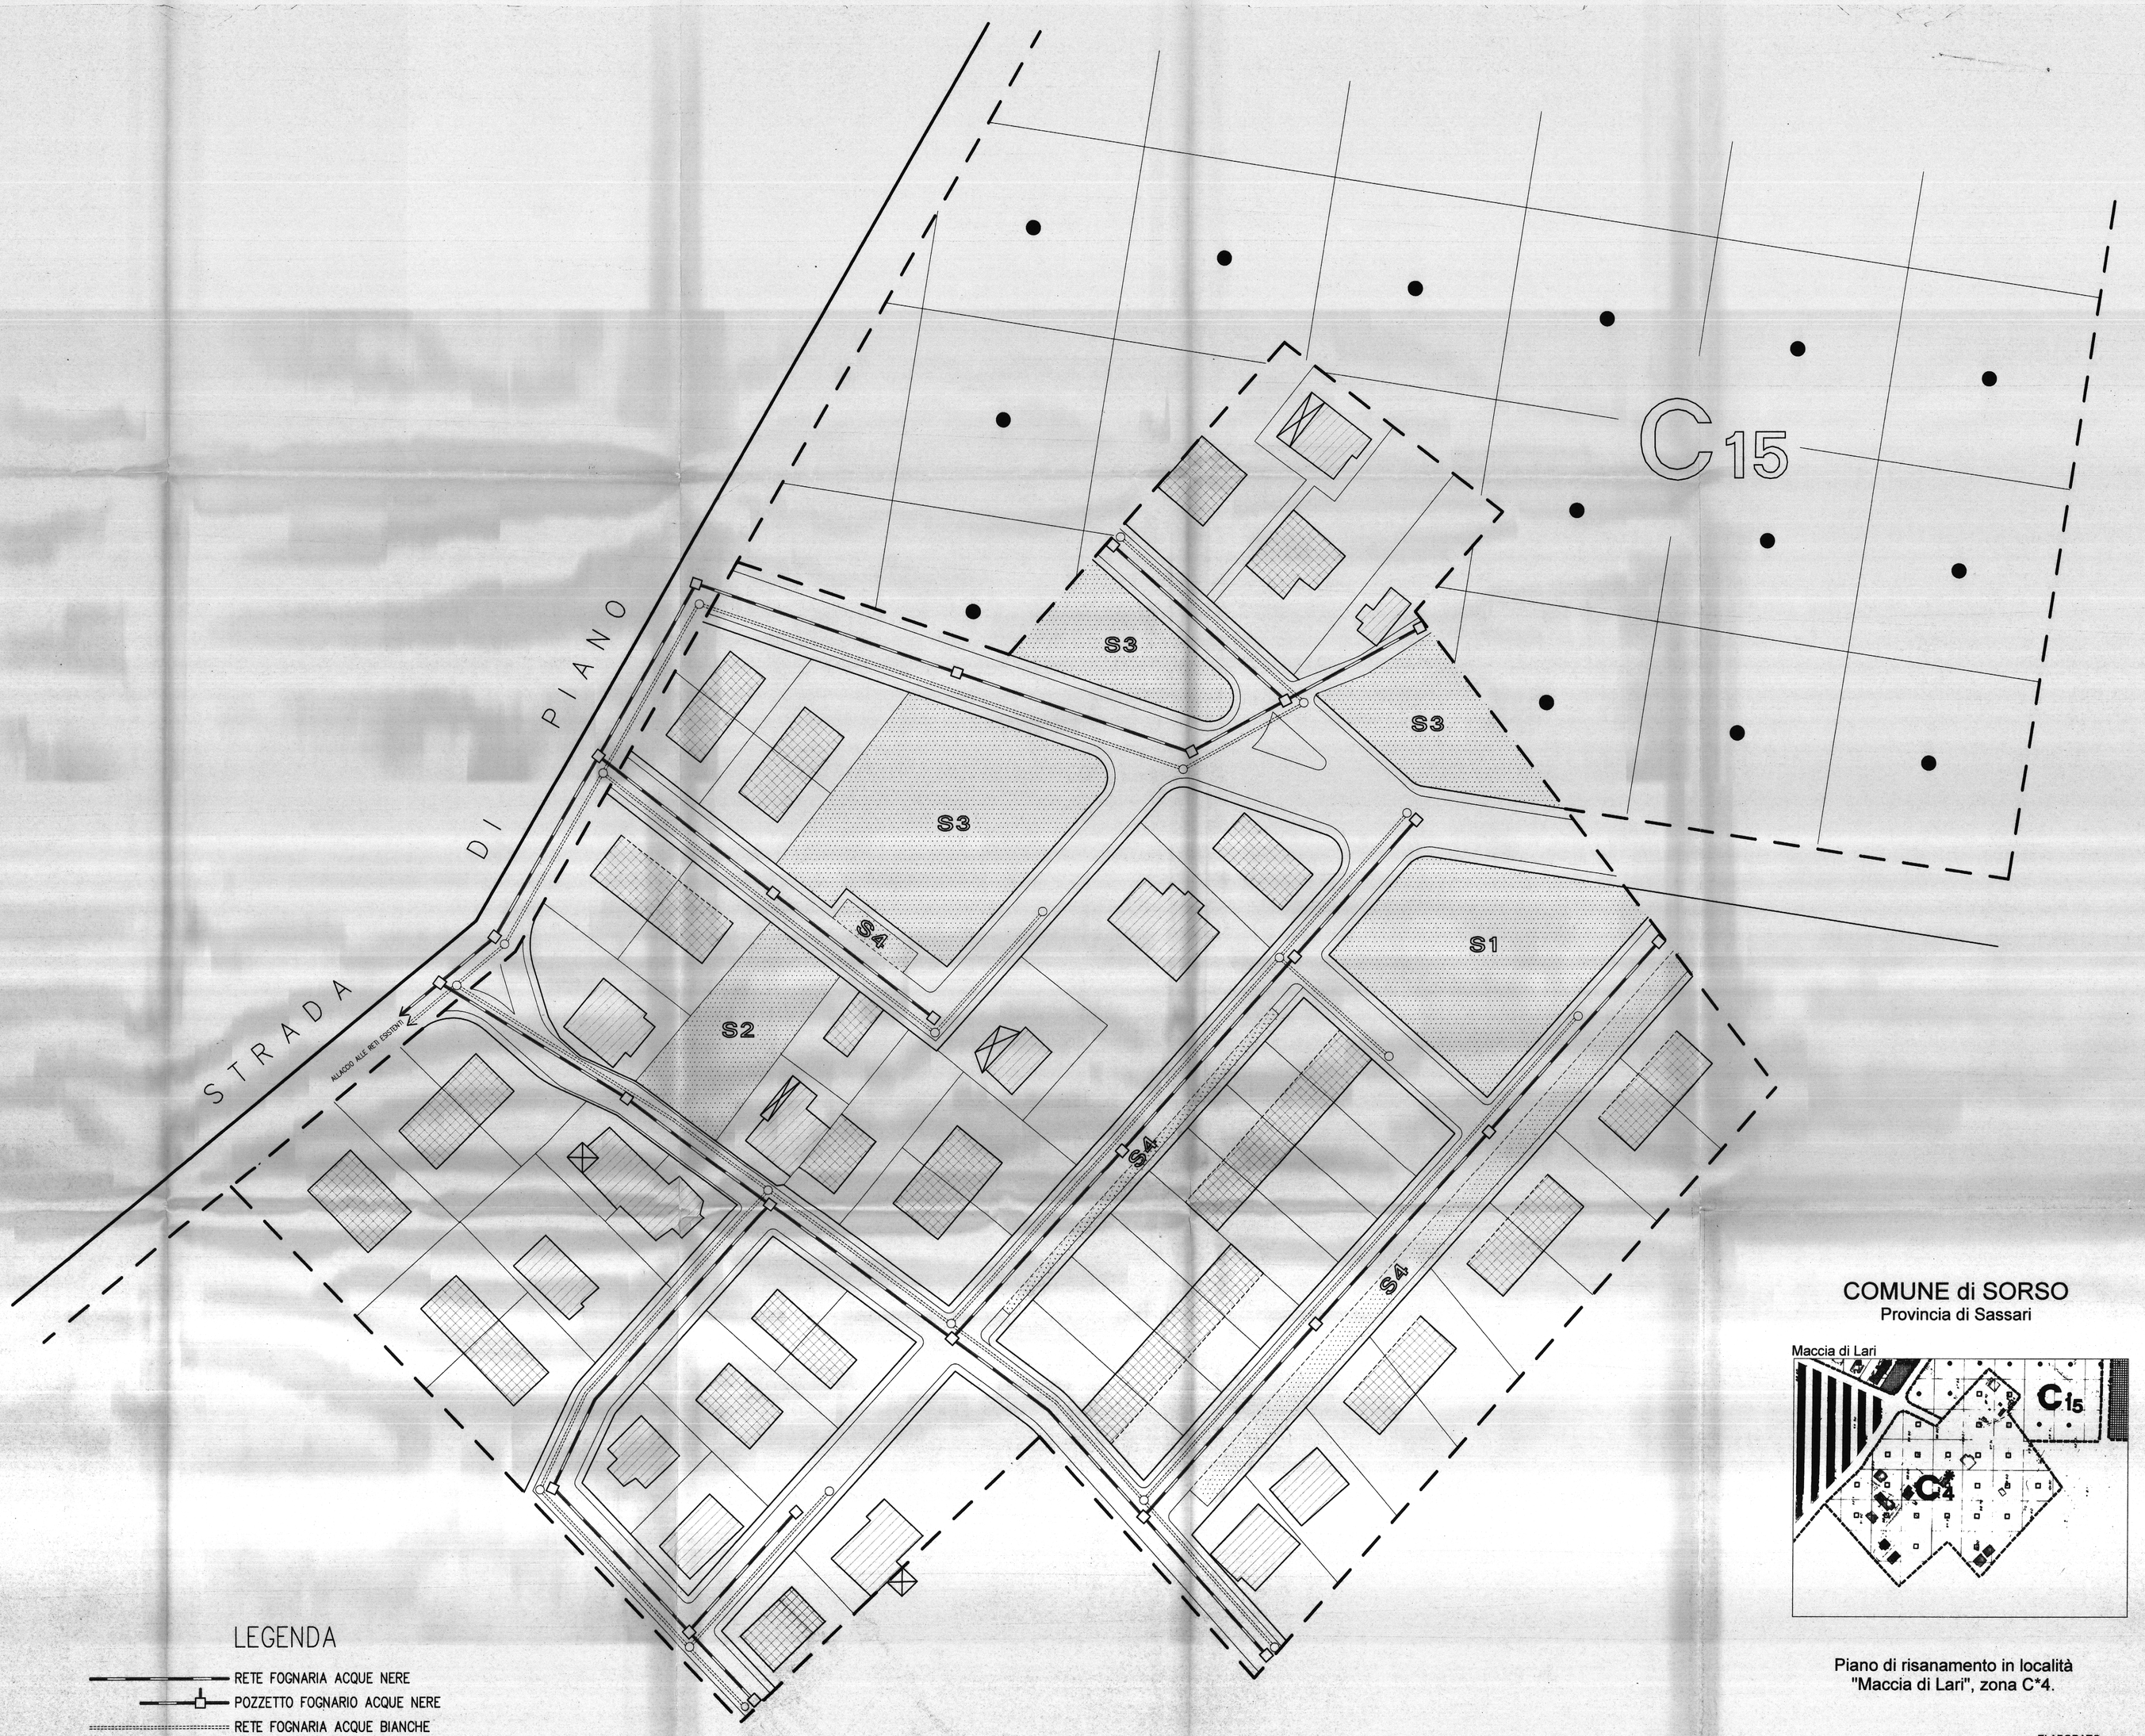


LEGENDA

- RETE FOGNARIA ACQUE NERE
- POZZETTO FOGNARIO ACQUE NERE
- RETE FOGNARIA ACQUE BIANCHE
- POZZETTO FOGNARIO ACQUE BIANCHE

COMUNE di SORSO

Provincia di Sassari

Maccia di Lari

Piano di risanamento in località "Maccia di Lari", zona C*4.

7

ELABORATO:
Planimetria rete fognaria acque bianche e acque nere.

SCALA:
1:500

PROGETTISTA:

Dott. Ing. Antonio Franco Sanna

ORDINE INGEGNERI PROVINCIA DI SASSARI
N. 197 Dr. Ing. ANTONIO F. SANNA

IL SINDACO