piroddi
marco
mario
21.01.2025
18:02:12
GMT+02:00

PROGETTO ESECUTIVO

- DECRETO LEGISLATIVO 31 MARZO 2023 N. 36 -
- Articolo 41 - Comma 8 -

COMUNE DI SORSO

- PROVINCIA DI SASSARI -

STUDIO TECNICO

R. T. P.
Ing. M.M. Piroddi
Ing. V.G. Piroddi
Geol. G. Piroddi
Geol. M. Pirarba

VIA GARIBALDI N° 7
08044 - JERZU -NU-

C.F. PRDMCM59C14E387Z
P.I. 00769670910

PROGETTO :

INTERVENTI DI MESSA IN SICUREZZA E DIFESA COSTIERA
DEL LITORALE DI MARRITZA.
OPERE DI COMPLETAMENTO TRATTO C.
CUP: I48H23000360002 - CIG: B1F06E7262

TAVOLA 7

Sezione Trasversale Sistema in Progetto di Raccolta e Scarico Acque Meteo Gravanti su Sommità Falesia

SCALA *1/100*


DATA *Gennaio 2025*

COMMITTENTE
Comune di Sorso
R.d.P. Geom. Gabriele Falchi

PROGETTISTA
R.T.P. Piroddi (3) - Pirarba
Capogruppo: Ing. Marco M. Piroddi

SEZIONE 7

Dist. Progressiva 52.20 m

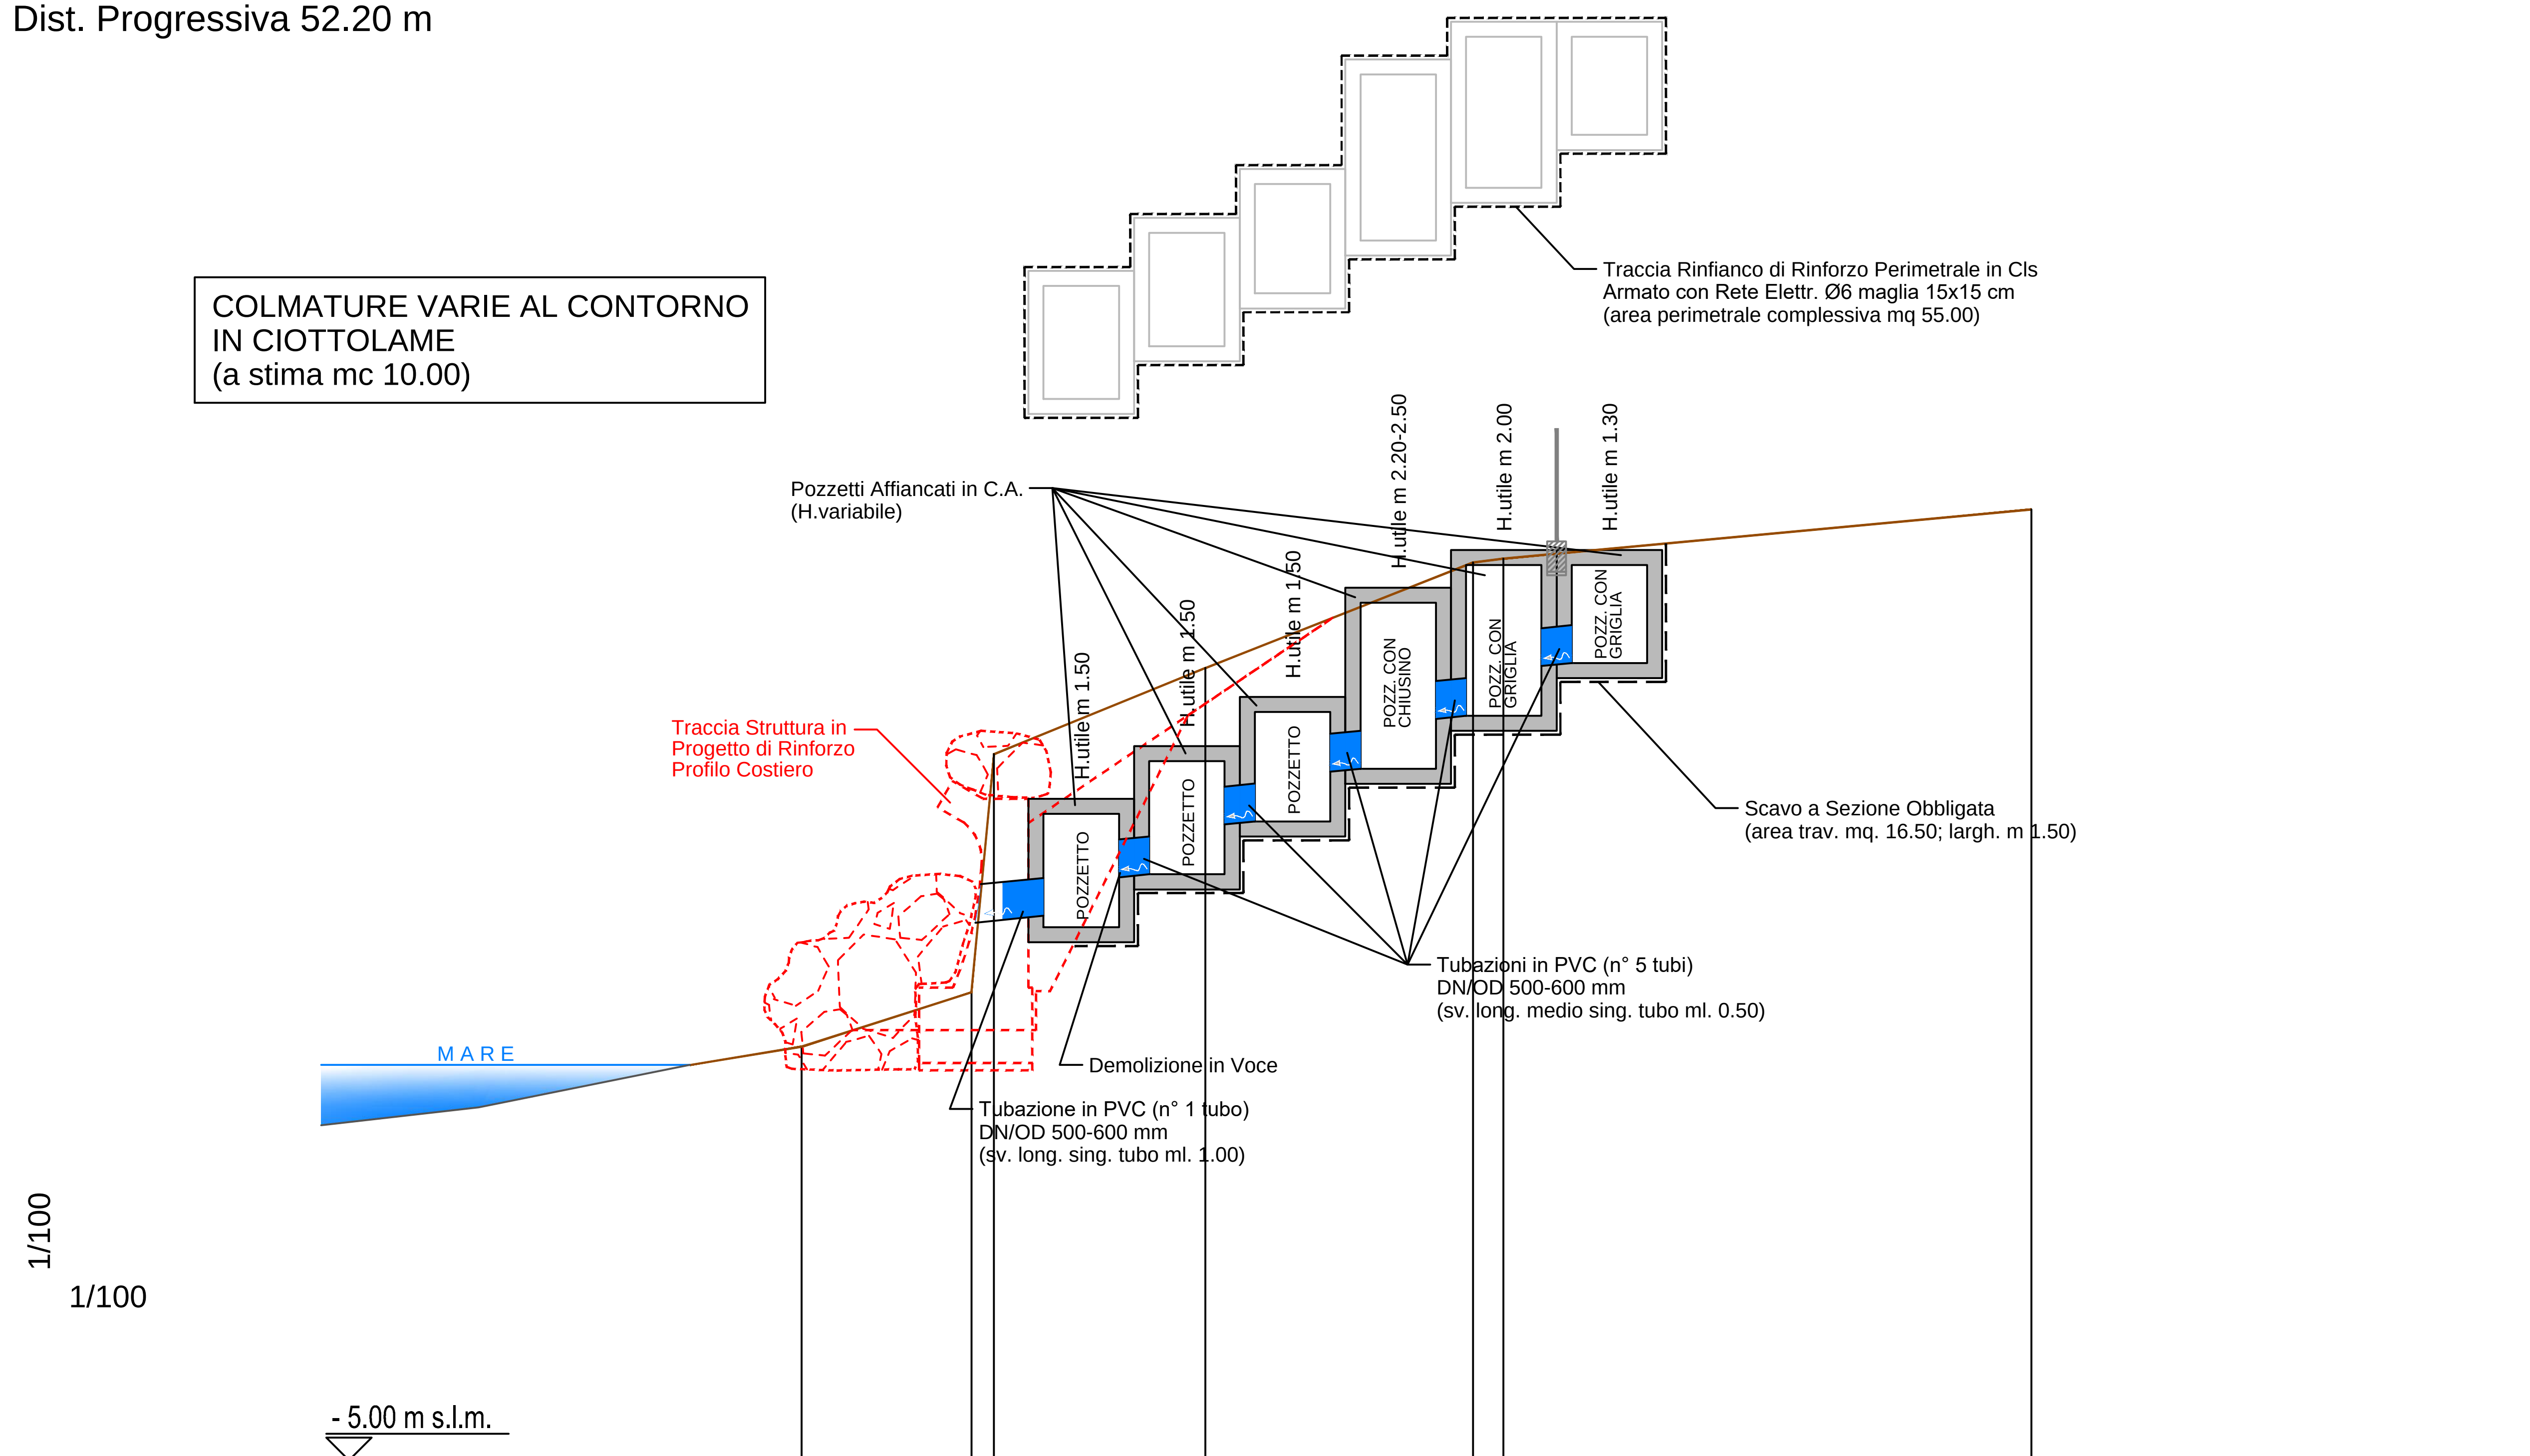

DISTANZE PARZIALI		2.25	0.30	2.80	3.55	0.40	7.00
DISTANZE PROGRESSIVE	0.00	2.25	2.55	5.35	8.90	9.30	16.30
DISTANZE DECAMETRICHE							
QUOTE TERRENO	0.48	1.20	4.36	5.50	6.90	6.95	7.60