



GEOMETRA
ALESSANDRO FRAMINGHEDDU

VIA CAROTESTA N. 11/9 CENTRO DAMASCO,
07026 OLIVIA (SS)
TEL. +39 347 5250058 - TEL. 0789 24407
P.IVA 02152650905 - C.F. FRMLSN73M10G050



PROGETTISTA ARCHITETTONICO:
FABIO NASSUATO ARCHITETTO
ORDINE DEGLI ARCHITETTI DI TREVISO N. 1225

VIA BRANDOLINI 107
31029 VITTORIO VENETO - TREVISO
TEL. + FAX. 0426 261018
P.I. 03765351266
C.F. NSSFRA66R26A266X
STUDIO@FABIONASSUATO.COM
WWW.FABIONASSUATO.COM




COMUNE DI SORSO


provincia di SASSARI

PROGETTO DI VARIANTE IN CORSO D'OPERA E AMPLIAMENTO AL PROVVEDIMENTO UNICO N. 39_2021 DEL 30.03.2021, DEL FABBRICATO ESISTENTE CON DESTINAZIONE CANTINA VINICOLA E PARTE RESIDENZIALE, SITA IN LOC. PEDRAS DE FOGU NEL COMUNE DI SORSO

PROPRIETA': SOCIETA' AGRICOLA TENUTE MEREU S.R.L. LOCALITA' PEDRAS DE FOGU s.n.c. 07037 SORSO (SS)	DATI CATASTALI: FOGLIO 7 mapp. 122-167-175-179 ecc FOGLIO 2 mapp. 31 SUB.
ELABORATO: PLANIMETRIA GENERALE CON LA RAPPRESENTAZIONE DELLE CURVE DI LIVELLO CON PIANO QUOTATO	SCALA: 1:200 TAVOLA: 15 DATA: Agg. NOV. 2023
PRECEDENTI AUTORIZZATI: CONCESSIONE IN SANATORIA N. 1523 del 07 GIU 2005 PROVVEDIMENTO UNICO N. 39_2021 DEL 30.03.2021	
PROGETTISTI: TIMBR. Firmato digitalmente da Alessandro Framingheddu Architetto C. Nassuato Data e ora della firma: 28/11/2023 22:37:24	COMMITTENTE: Sig. Pusceddu Michela (Soc. Agricola Tenute Mereu S.r.l.)
PROGETTISTA ARCHITETTONICO: TIMBR. CN = Framingheddu Alessandro Data e ora della firma: 28/11/2023 22:37:24	

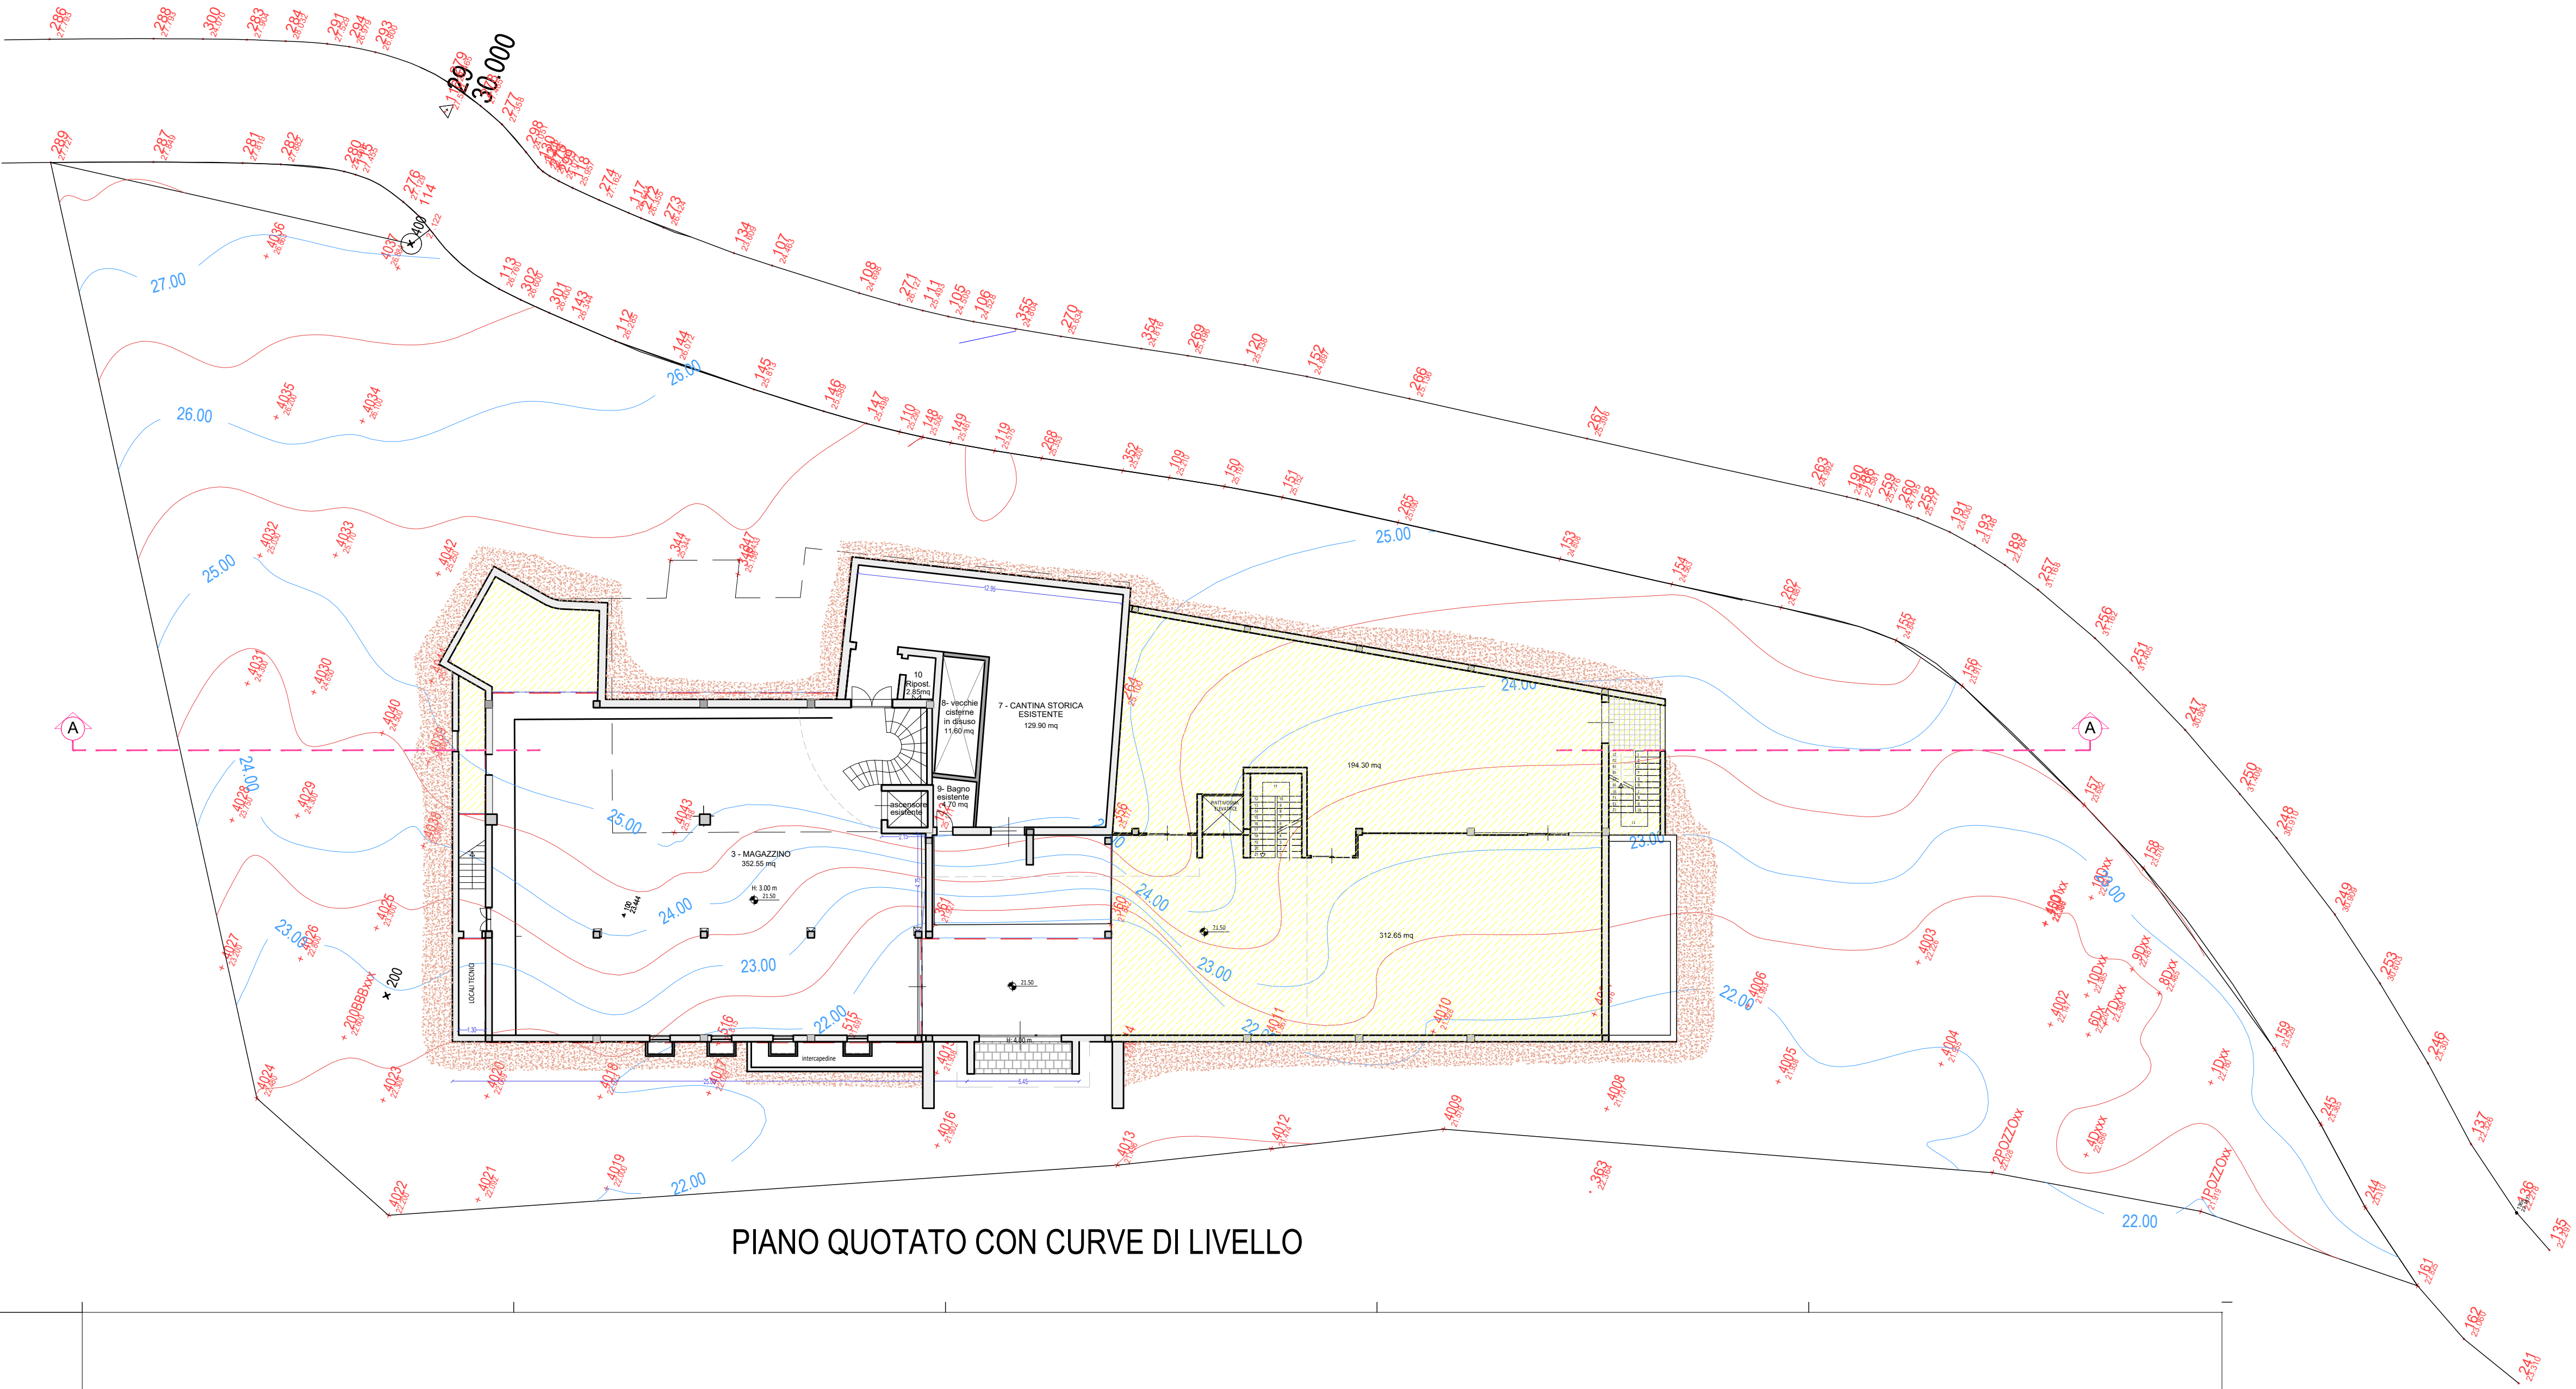

PIANO QUOTATO CON CURVE DI LIVELLO

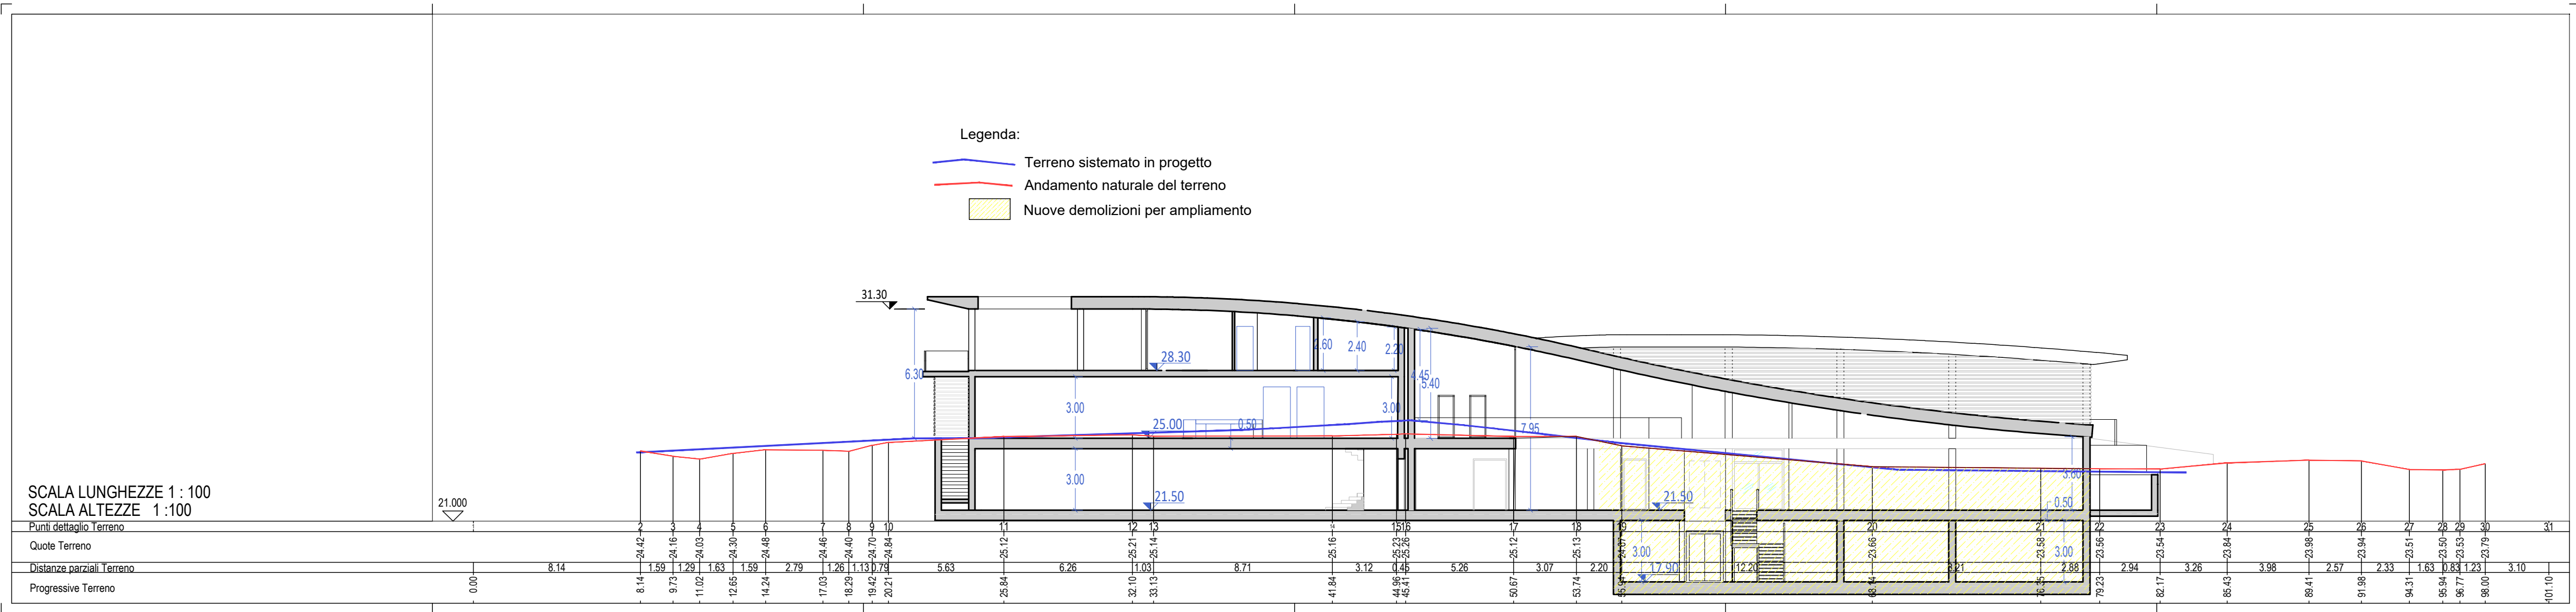

PROFILO LONGITUDINALE DEL TERRENO