


SCHEMA FUNZIONALE FILTRAZIONE, ADDOLCIMENTO E DOSAGGIO
IMPIANTO PER L'ATTIVITA E PER LA RESIDENZA

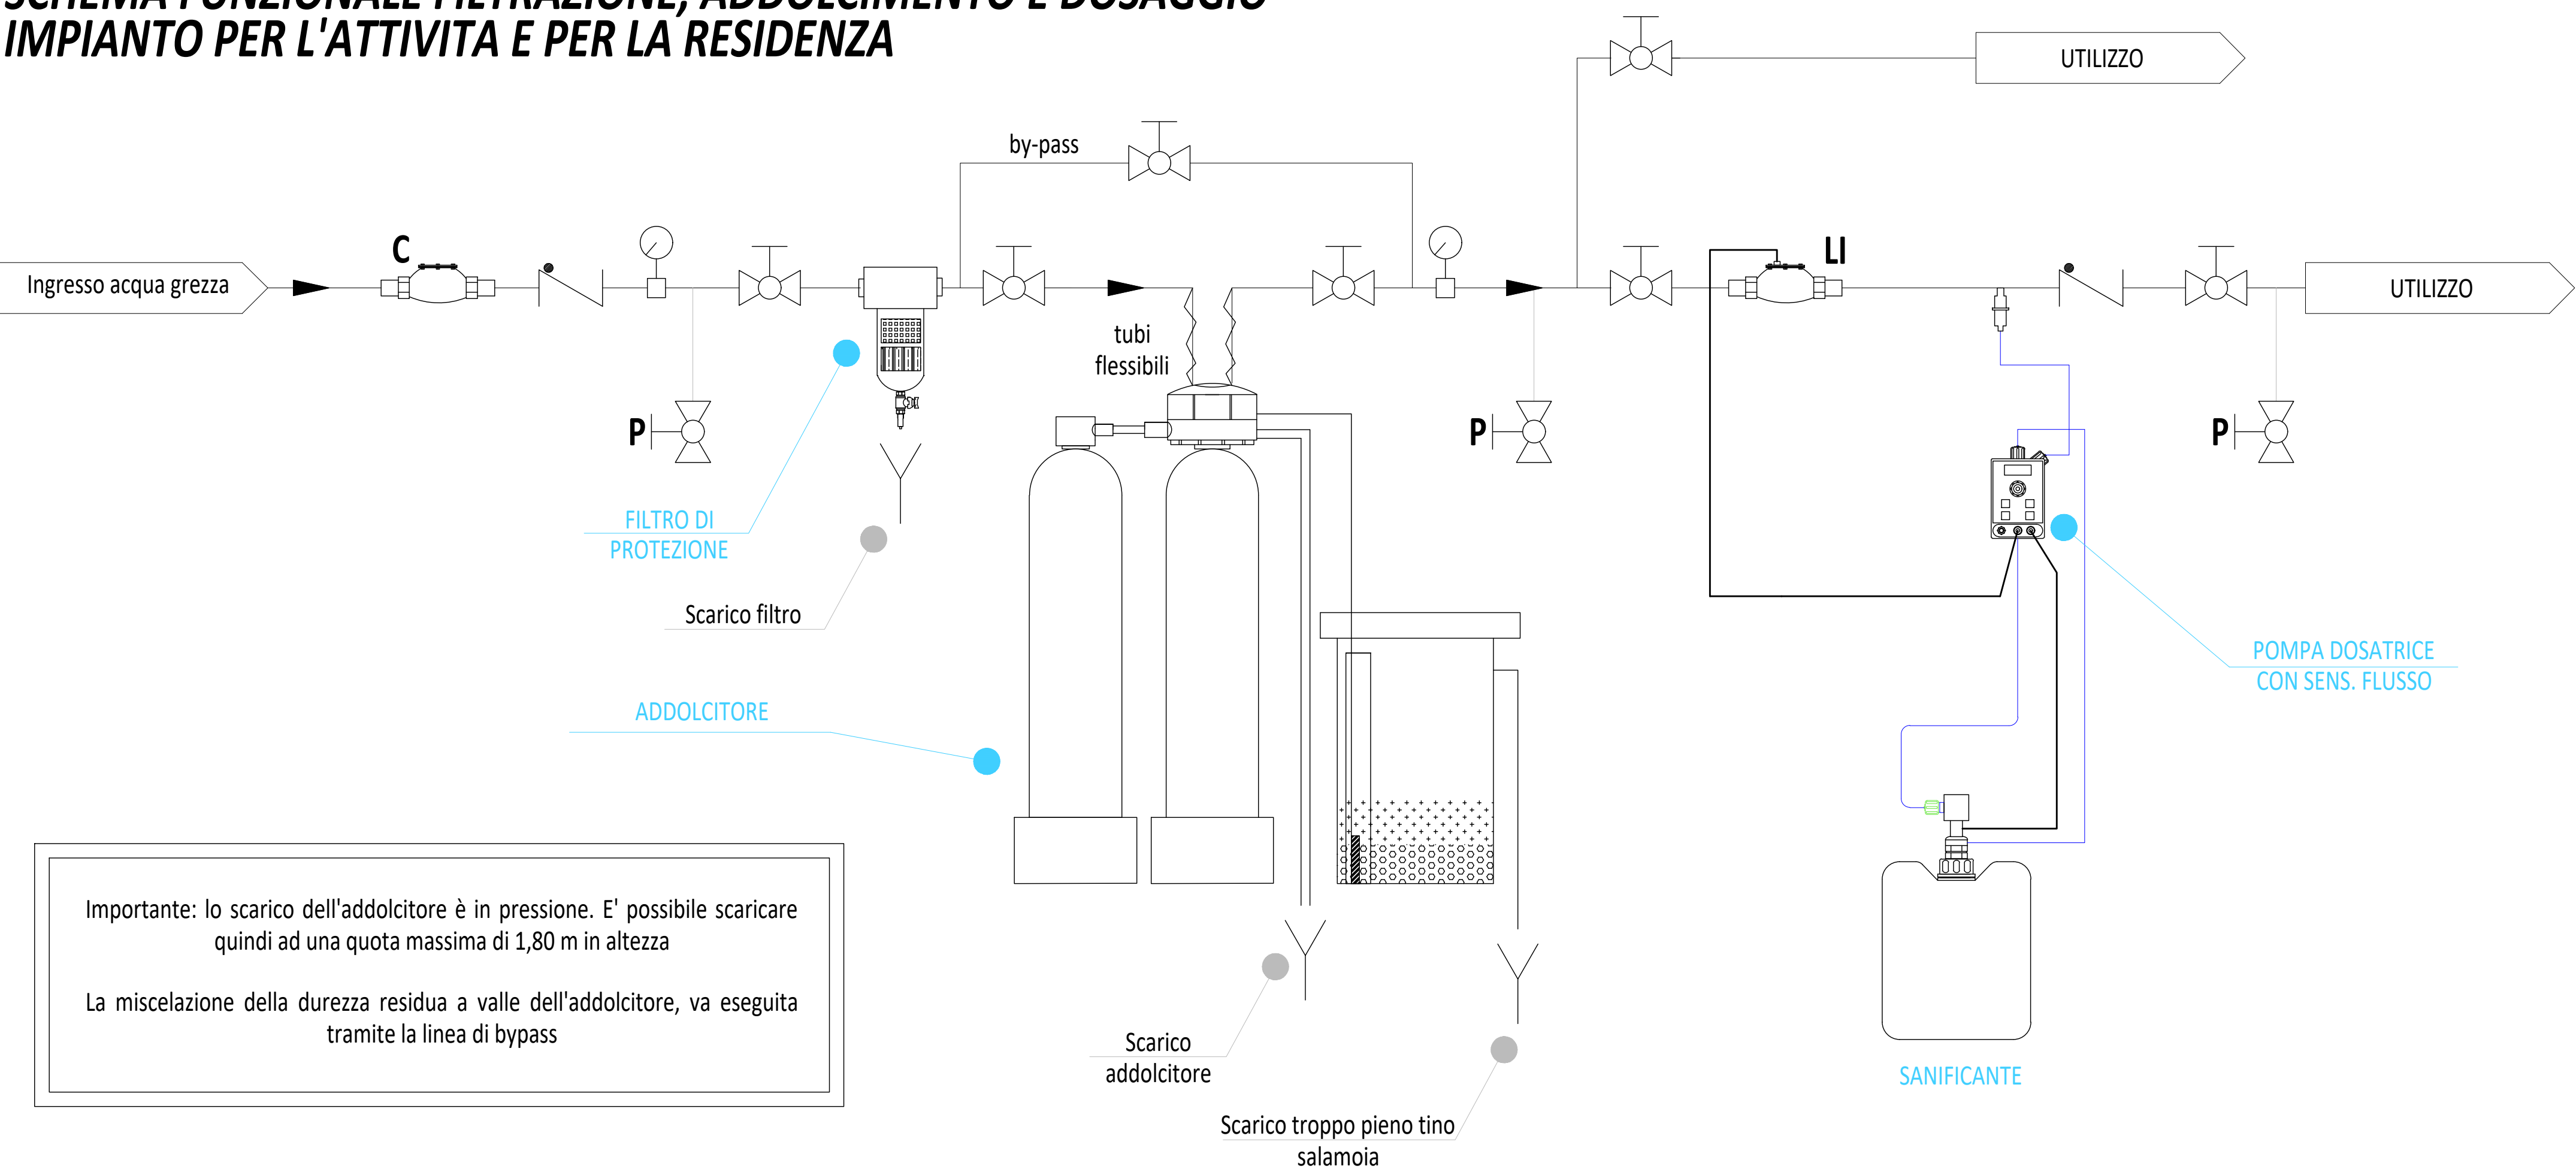

Importante: lo scarico dell'addolcitore è in pressione. E' possibile scaricare quindi ad una quota massima di 1,80 m in altezza

La miscelazione della durezza residua a valle dell'addolcitore, va eseguita tramite la linea di bypass

Legenda simboli utilizzati:

	Contatore emettitore di impulsi		Linea acqua fredda
	Valvola di non ritorno		Dosaggio chimico/spurgo
	Rubinetto di prelievo e controllo acqua		Linea impulsi
	Manometro		Linea di prelievo per analisi
	Saracinesca		
	Valvola di iniezione		

Si raccomanda di eseguire i punti di iniezione dei prodotti chimici in materiale plastico alimentare (consigliato PVC), apponendo dopo la valvola di iniezione una saracinesca (meglio se in PVC), necessaria per eseguire eventuali interventi di manutenzione sul punto di dosaggio stesso.



GEOMETRA
ALESSANDRO FRAMINGHEDDU

VIA CAPOTESTA N. 1/4/9 CENTRO DAMASCO,
07026 OLBIA (SS)
TEL. +39 347 5250058 - TEL. 0789 24407
P.IVA 02152650905 - C.F. FRHLN73H1G0150



PROGETTISTA ARCHITETTONICO:
FABIO NASQUATO ARCHITETTO
ORDINE DEGLI ARCHITETTI DI TREVISO N. 1225

VIA BRANDOLINI 107
31029 VITTORIO VENETO - TREVISO
TEL. +39 0423 941518
P.I. 03765530266
C.F. NSSFBA66R26A266X
STUDIO@FABIONASQUATO.COM
WWW.FABIONASQUATO.COM



COMUNE DI SORSO
provincia di SASSARI

PROGETTO DI VARIANTE IN CORSO D'OPERA E AMPLIAMENTO AL PROVVEDIMENTO UNICO N.39_2021 DEL 30.03.2021, DEL FABBRICATO ESISTENTE CON DESTINAZIONE CANTINA VINICOLA E PARTE RESIDENZIALE, SITA IN LOC. PEDRAS DE FOGU NEL COMUNE DI SORSO

PROPRIETA': SOCIETA' AGRICOLA TENUTE MEREU S.R.L. LOCALITA' PEDRAS DE FOGU s.n.c. 07037 SORSO (SS)	DATI CATASTALI: FOGLIO 7 mapp. 122-167-175-179 ecc FOGLIO 2 mapp. 31 SUB:
--	--

ELABORATO: SCHEMA IMPIANTO POTABILIZZAZIONE	SCALA: FUORI SCALA TAVOLA: 19
PRECEDENTI AUTORIZZATI: CONCESSIONE IN SANATORIA N. 1523 del 07 GIU 2005 PROVVEDIMENTO UNICO N. 39 - 2021 DEL 30.03.2021	DATA: Agg. NOV. 2023

PROGETTISTI: TIMBRO: Firmato digitalmente da Alessandro Framingheddu CN = Framingheddu Alessandro C = IT Data: 11/2023 12:46:36	COMMITTENTE: Sig. Puscaddu Michela (Soc. Agricola Tenute Mereu S.r.l.)	
PROGETTISTA ARCHITETTONICO: TIMBRO:		