PIANO TERRA _ quota 25.00

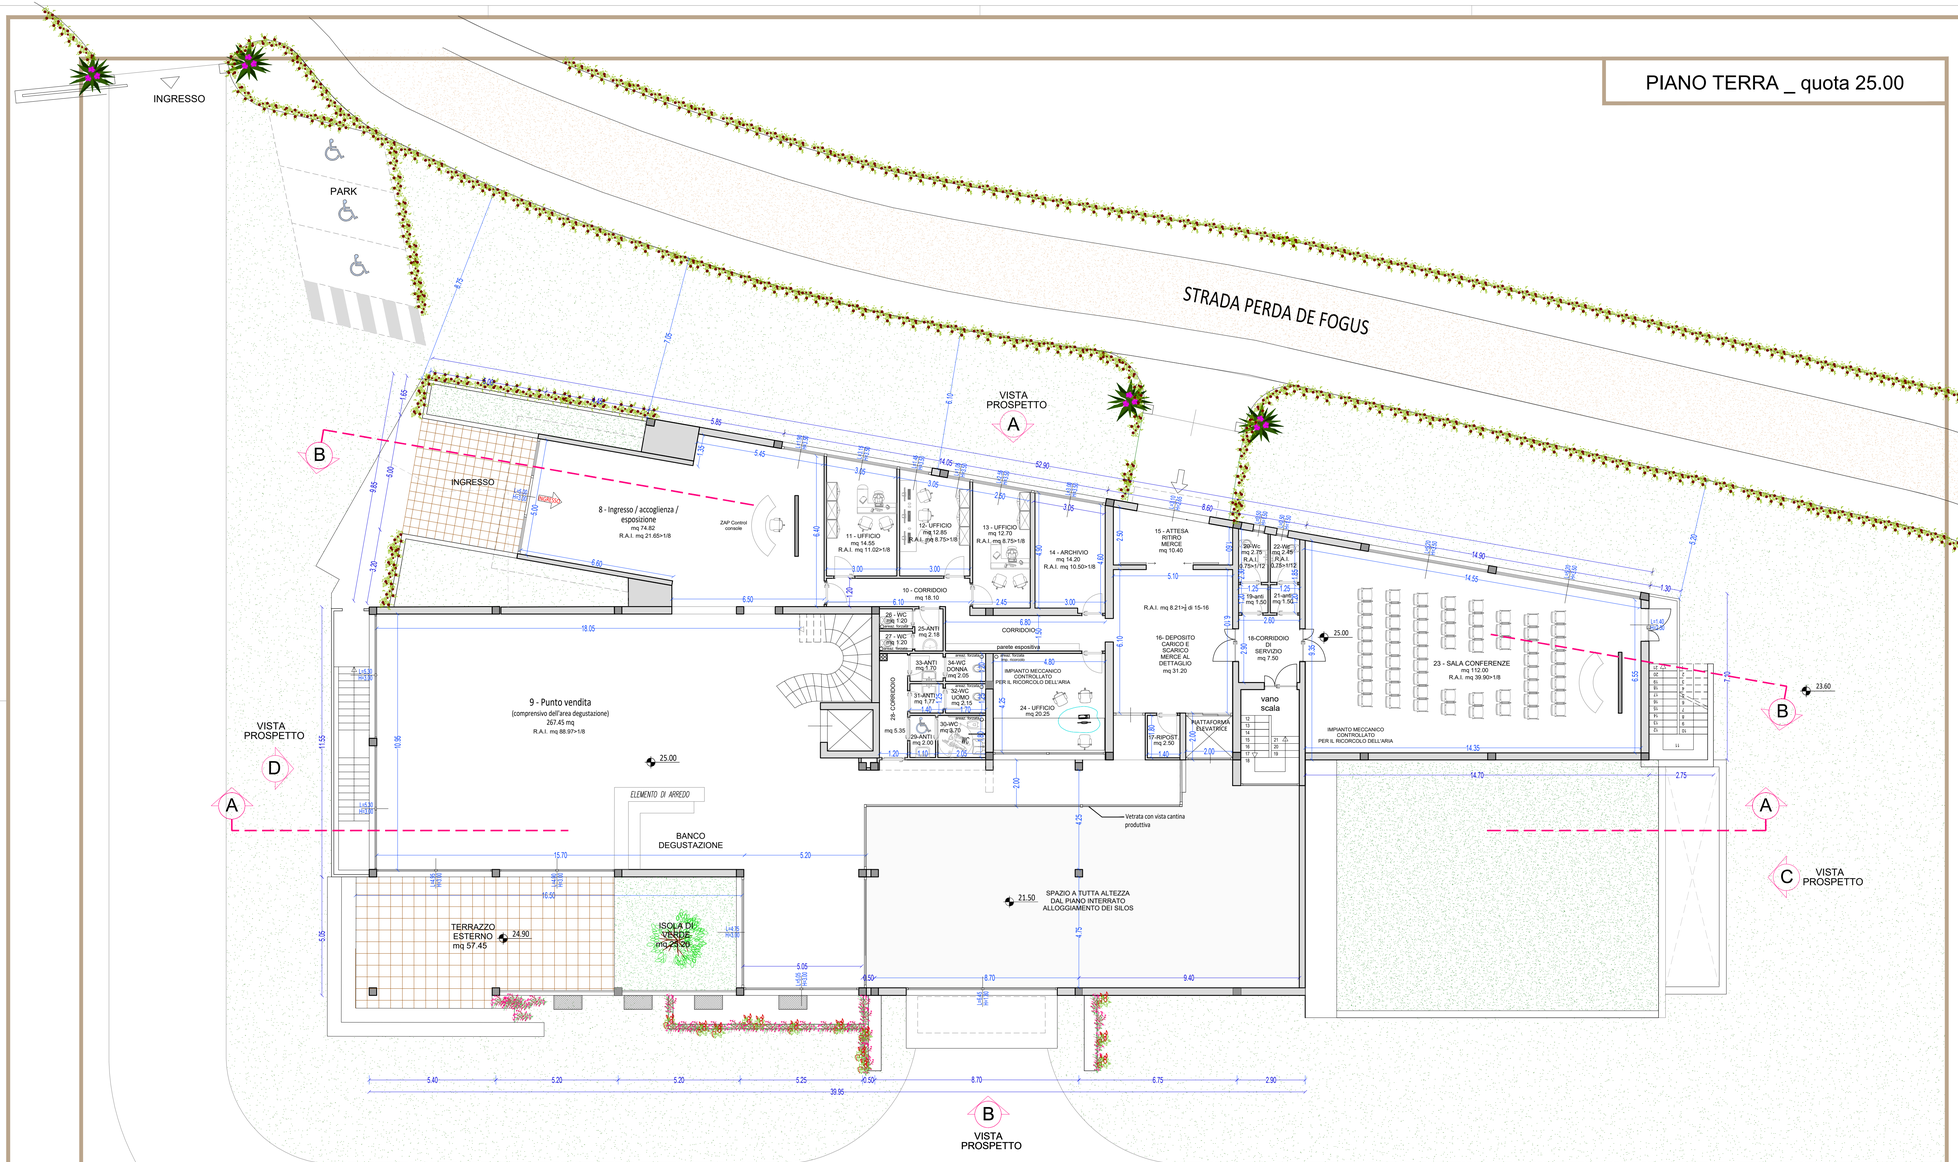

SUPERFICI UTILE CANTINA

8 - ingresso accoglienza esposizione	Mq	74.82
9 - Punto vendita	Mq	267.45
10 - Corridoio	Mq	18.10
11 - Ufficio	Mq	14.55
12 - Ufficio	Mq	12.85
13 - Ufficio	Mq	12.70
14 - Deposito	Mq	14.20
15 - Ritiro merce	Mq	10.40
16 - Deposito carico e scarico	Mq	31.20
17 - Ripostiglio	Mq	2.50
18 - Corridoio di servizio	Mq	31.20
19 - Anti wc	Mq	1.50
20 - Wc	Mq	2.75
21 - Anti wc	Mq	1.50
22 - Wc	Mq	2.45
23 - Sala conferenze	Mq	112.00
24 - Ufficio	Mq	20.25
25 - Anti wc	Mq	2.20
26 - Wc	Mq	1.20
27 - Wc	Mq	1.20
28 - Corridoio	Mq	5.35
29 - Anti wc per persone diveramente abili	Mq	2.00
30 - Wc per persone diveramente abili	Mq	3.70
31 - Anti wc	Mq	1.77
32 - Wc	Mq	2.15
33 - Anti wc	Mq	1.70
34 - Wc	Mq	2.05

GEOMETRA
ALESSANDRO FRAMINGHEDDU
VIA CAPOTESTA N. 1/49 CENTRO DAMASCO,
07026 OLBIA (SS)
TEL. +39 347 5250058 - TEL. 0789 24407
P.IVA 02152650905 - C.F. FRMLSN73M16G015O

PROGETTISTA ARCHITETTONICO:
FABIO NASSUATO ARCHITETTO
ORDINE DEGLI ARCHITETTI DI TREVISO N. 1225
VIA BRANDOLINI 107
31029 VITTORIO VENETO - TREVISO
TEL. - FAX 0438 941518
P. I. 03769520266
C.F. NSSFBA66R26A269A
STUDIO@FABIONASSUATO.COM
WWW.FABIONASSUATO.COM

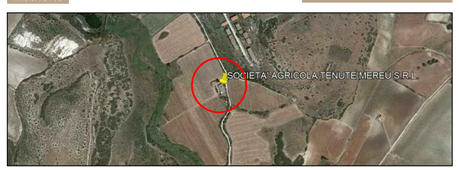

COMUNE DI SORSO

provincia di SASSARI

PROGETTO DI VARIANTE IN CORSO D'OPERA E AMPLIAMENTO AL PROVVEDIMENTO UNICO N_39_2021 DEL 30.03.2021, DEL FABBRICATO ESISTENTE CON DESTINAZIONE CANTINA VINICOLA E PARTE RESIDENZIALE, SITA IN LOC. PEDRAS DE FOGU NEL COMUNE DI SORSO

PROPRIETA':
SOCIETA' AGRICOLA TENUTE MEREU S.R.L.
LOCALITA' PEDRAS DE FOGU s.n.c.
07037 SORSO (SS)

DATI CATASTALI:
FOGLIO 7 mapp. 122-167-175-179 ecc
FOGLIO 2 mapp. 31
SUB.

ELABORATO:
PIANO PIANO TERRA QUOTA 25.00

SCALA: 1. 100

TAVOLA: 3bis

DATA: Agg. NOV. 2023

PRECEDENTI AUTORIZZATI:
CONCESSIONE IN SANATORIA N. 1523 del 07 GIU 2005
PROVVEDIMENTO UNICO N. 39 - 2021 DEL 30.03.2021

PROGETTISTI: TIMBRO: Firmato digitalmente da Alessandro Framingheddu

PROGETTISTA ARCHITETTONICO: TIMBRO: CN = Framingheddu Alessandro, C = IT, O = Ordine Ingegneri Sassari, 2017.11.06\08:22:22:42"

COMMITTENTE:
Sig. Pusceddu Michela
(Soc. Agricola Tenute Mereu S.r.l.)

CORONA RUIA