LEGENDA

S1 — AREE PER L'ISTRUZIONE — mq. 1816
mq. 1816/390 = 4,65 mq/ab.

S2 — AREE PER ATTREZZATURE DI INTERESSE COMUNE — mq. 833
mq. 833/390 = 2,13 mq/ab

S3 — AREE PER SPAZI PUBBLICI ATTREZZATI A PARCO PER IL GIOCO E LO SPORT — mq. 714+830+2074
mqq. 3618/390 = 9,27 mq/ab.


S4 — AREE PER PARCHEGGI PUBBLICI — mq. 92+171+745
mq. 1008/390 = 2,58 mq/ab.

S = /S1+S2+S3+S4) = 18,63 mq/ab.

STRADE — mq. 12669

R — RESIDENZE — mq. 28814

SUPERFICIE TERRITORIALE = mq. 48758

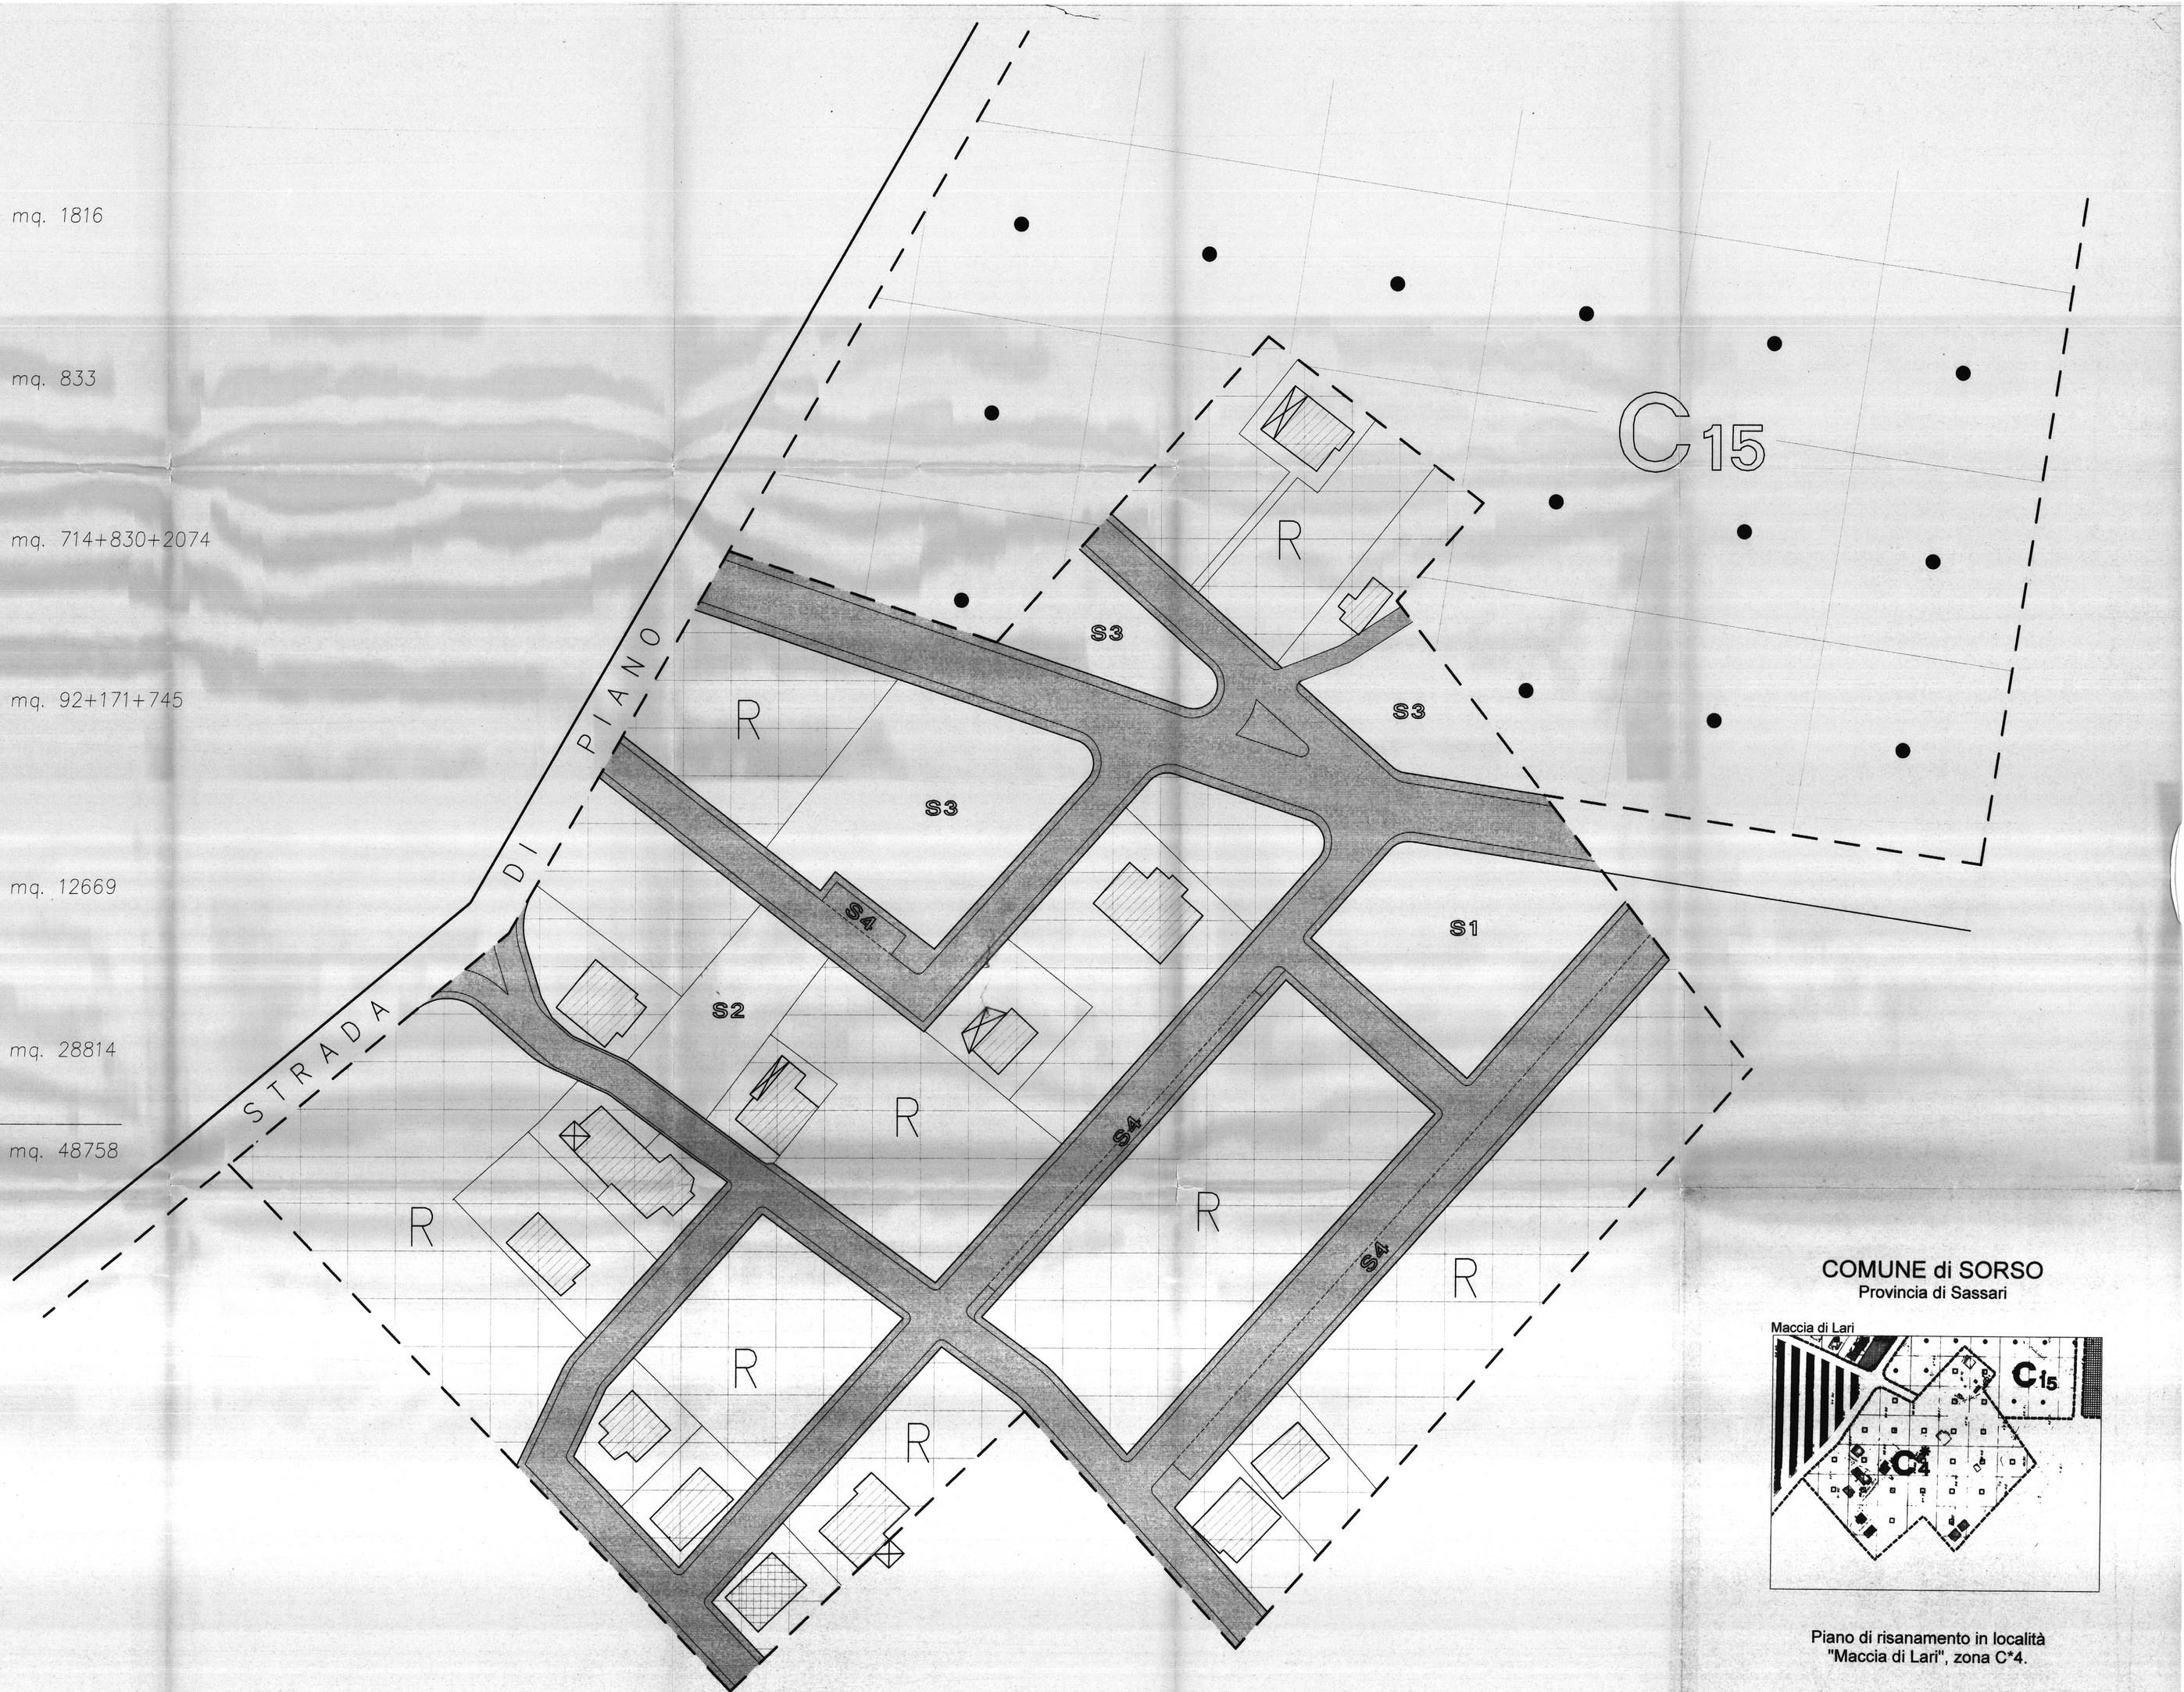

COMUNE di SORSO
Provincia di Sassari

Maccia di Lari

Piano di risanamento in località "Maccia di Lari", zona C*4.

3

ELABORATO:
Azzonamento.

SCALA:
1:500

IL SINDACO

PROGETTISTA:
Dott. Ing. Antonio Franco Senna

ORDINE INGEGNERI PROVINCIA DI SASSARI
N. 197 Dr. Ing. ANTONIO F. SANNA